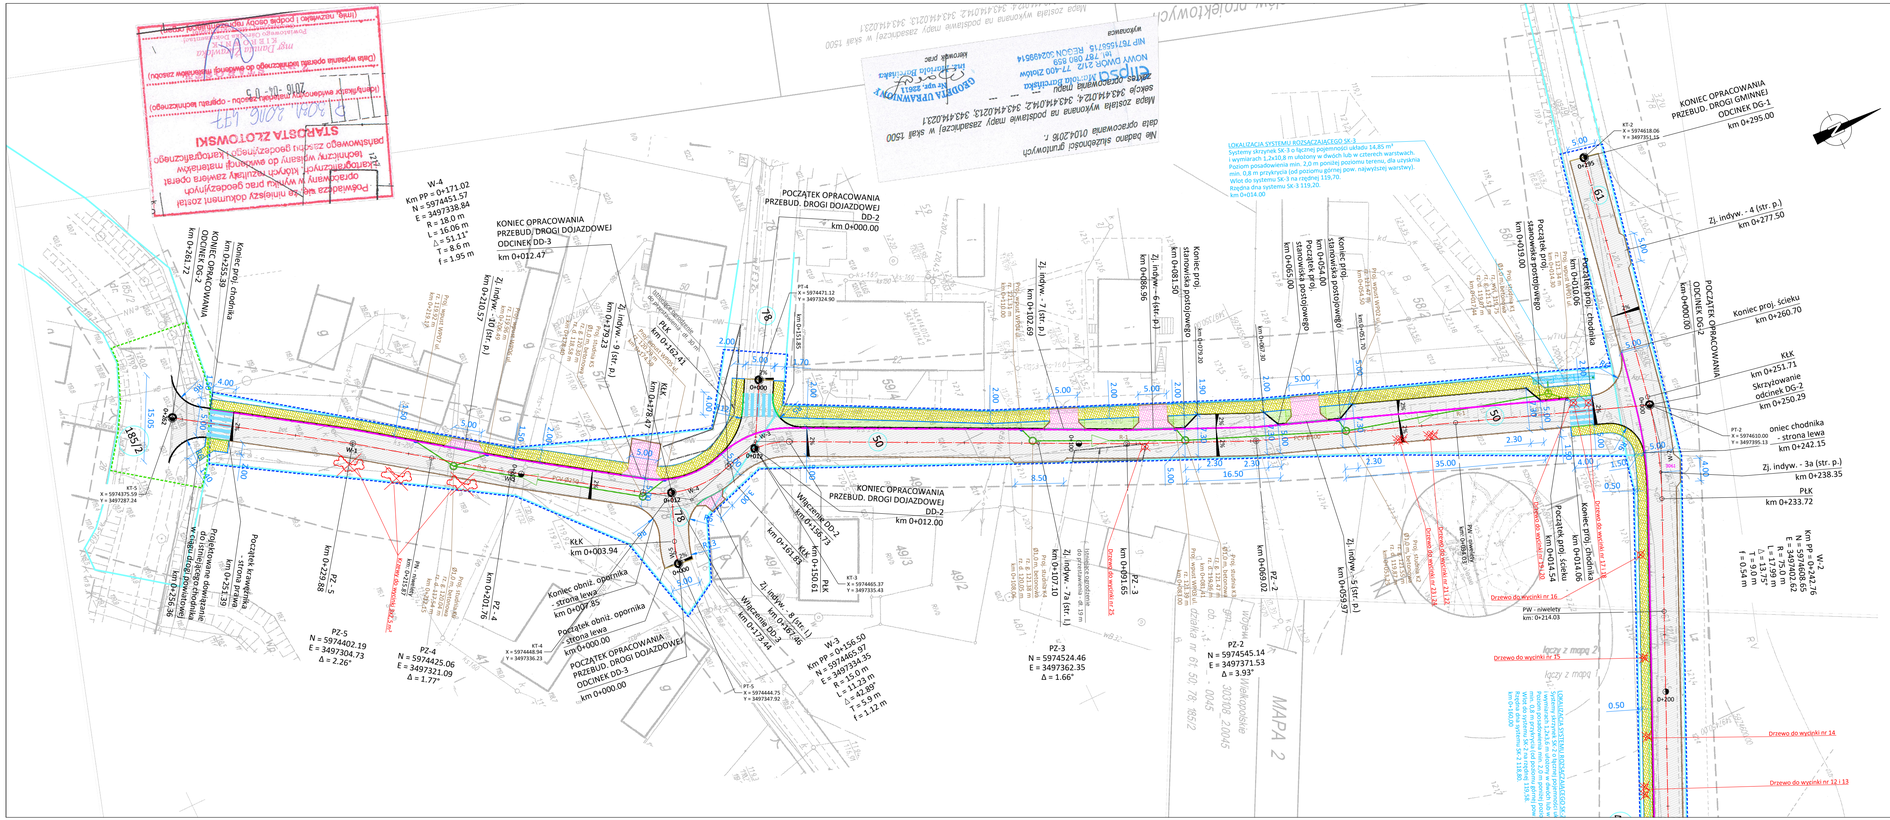
POCZĄTEK OPRACOWANIA
PRZEBUD. DROGI DOJAZDOWEJ
DD-2
km 0+000.00
KONIEC OPRACOWANIA
PRZEBUD./DROGI DOJAZDOWEJ
ODCINEK DD-3
km 0+012.47
KONIEC OPRACOWANIA
PRZEBUD. DROGI DOJAZDOWEJ
DD-2
km 0+012.00
POCZĄTEK OPRACOWANIA
PRZEBUD. DROGI DOJAZDOWEJ
ODCINEK DD-3
km 0+000.00
KONIEC OPRACOWANIA
PRZEBUD. DROGI GMINNEJ
ODCINEK DG-1
km 0+295.00
POCZĄTEK OPRACOWANIA
ODCINEK DG-2
km 0+000.00
Koniec proj. ścieku
km 0+260.70
KLK
km 0+251.71
Skrzyżowanie
odcinek DG-2
km 0+250.29
Koniec chodnika
– strona lewa
km 0+242.15
Zj. indyw. - 3a (str. p.)
km 0+238.35
PLK
km 0+233.72
Zj. indyw. - 4 (str. p.)
km 0+277.50
Początek proj. chodnika
km 0+010.06
Koniec proj. chodnika
km 0+014.06
Początek proj. ścieku
km 0+014.54
Koniec proj. ścieku
km 0+065.02
Początek proj. chodnika
km 0+019.90
Koniec proj. chodnika
km 0+054.00
Początek proj. ścieku
km 0+065.00
Koniec proj. ścieku
km 0+126.69
Koniec proj. chodnika
km 0+081.50
Początek proj. chodnika
km 0+086.96
Zj. indyw. - 6 (str. p.)
Zj. indyw. - 7 (str. p.)
km 0+123.23
Koniec proj. chodnika
km 0+232.39
Początek proj. chodnika
km 0+232.39
Koniec proj. chodnika
km 0+261.72
Koniec obniż. opornika
- strona lewa
km 0+007.85
Początek obniż. opornika
- strona lewa
km 0+000.00
Koniec obniż. opornika
- strona lewa
km 0+161.85
Początek obniż. opornika
- strona lewa
km 0+373.44
Zj. indyw. - 8 (str. l.)
km 0+187.46
Zj. indyw. - 7a (str. l.)
km 0+107.10
Zj. indyw. - 5 (str. p.)
km 0+029.97
PZ-5
N = 5974402.19
E = 3497304.73
Δ = 2.26°
PZ-4
N = 5974425.06
E = 3497321.09
Δ = 1.77°
PZ-3
N = 5974524.46
E = 3497362.35
Δ = 1.66°
PZ-2
N = 5974545.14
E = 3497371.53
Δ = 3.93°
W-1
W-2
