


# PRZEKRÓJ A-A, skala 1:50

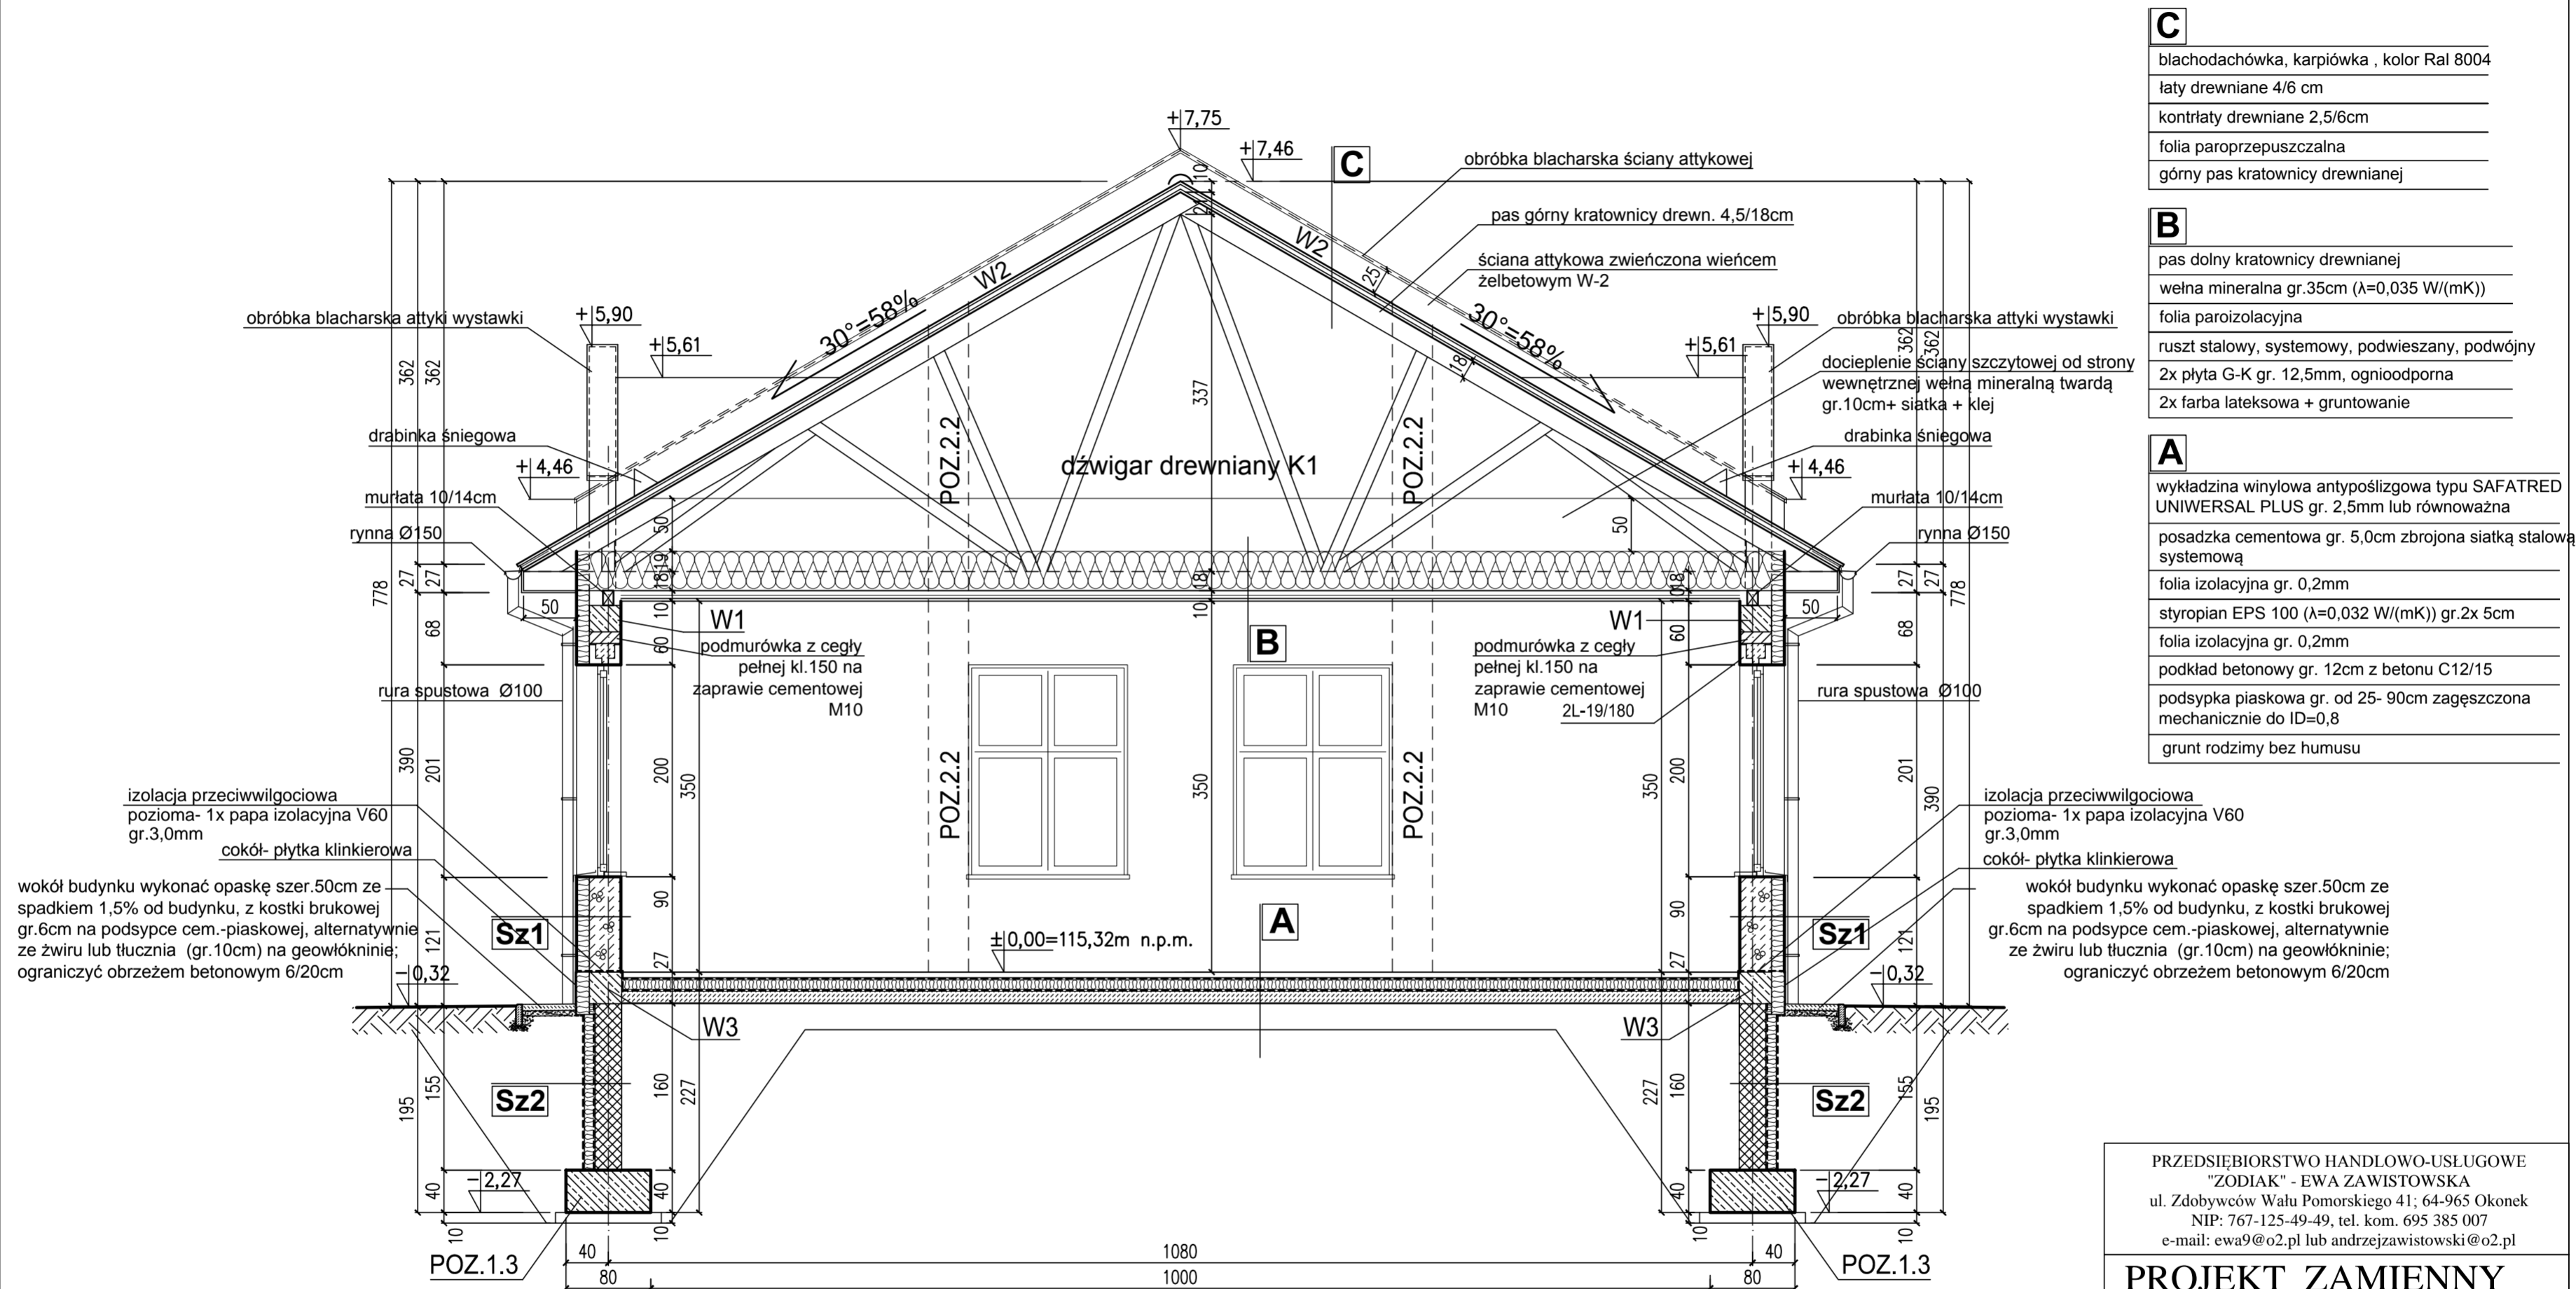

**C**

blachodachówka, karpiówka, kolor Ral 8004
łaty drewniane 4/6 cm
kontrłaty drewniane 2,5/6cm
folia paroprzepuszczalna
górny pas kratownicy drewnianej

**B**

pas dolny kratownicy drewnianej
wełna mineralna gr.35cm ( $\lambda=0,035 W/(mK)$ )
folia paroizolacyjna
ruszt stalowy, systemowy, podwieszany, podwójny
2x płyta G-K gr. 12,5mm, ognioodporna
2x farba lateksowa + gruntowanie

**A**

wykładzina winylowa antypoślizgowa typu SAFATRED UNIWERSAL PLUS gr. 2,5mm lub równoważna
posadzka cementowa gr. 5,0cm zbrojona siatką stalową systemową
folia izolacyjna gr. 0,2mm
styropian EPS 100 ( $\lambda=0,032 W/(mK)$ ) gr.2x 5cm
folia izolacyjna gr. 0,2mm
podkład betonowy gr. 12cm z betonu C12/15
podsyпка piaskowa gr. od 25- 90cm zagęszczona mechanicznie do $ID=0,8$
grunt rodzimy bez humusu

**Sz1** ŚCIANA ZEWNĘTRZNA  $U=0,153(W/m^2K)$  (warstwy od wewn.)

gładź gipsowa z powłoką malarską (farba lateksowa)
tynek maszynowy gipsowy typu KNAUF MP75 lub równoważny gr.1,0cm
ściana z bloczków z betonu komórkowego typu Ytong Forte ( $\lambda=0,11W/(mK)$ ) na klej lub równoważny
styropian EPS 70 gr.12cm ( $\lambda=0,032W/(mK)$ )
siatka elewacyjna + 2x klej do siatki
środek gruntujący typu Cerplast lub równoważny
tynek strukturalny typu baranek (1,5mm) nakładany maszynowo
2x farba elewacyjna typu KEIM SOLDALIT wraz z gruntem lub równoważna

**Sz2** ŚCIANA FUNDAMENTOWA PONIŻEJ TERENU (warstwy od wewnątrz)

ściana fundamentowa gr.25cm z bloczków żwirobotonowych M6 na zaprawie cementowej M10
roztwór wodorozcieńczalny typu DYSPERBENT lub równoważny
styropian EPS 100 gr.10cm ( $\lambda=0,032W/(mK)$ )
siatka elewacyjna + 2x klej do siatki wodoodporny
roztwór asfaltowy na zimno x1

PRZEDSIĘBIORSTWO HANDLOWO-USŁUGOWE "ZODIAK" - EWA ZAWISTOWSKA  
 ul. Zdobywców Wału Pomorskiego 41; 64-965 Okonek  
 NIP: 767-125-49-49, tel. kom. 695 385 007  
 e-mail: ewa9@o2.pl lub andrzejzawistowski@o2.pl

## PROJEKT ZAMIENNY

TEMAT:	PRZEKRÓJ A-A	
OBIEKT:	Świątlica Wiejska w Stawnicy, gmina Złotów	
INWESTOR:	Gmina Złotów ul. Leśna 7 77-400 Złotów	
STADIUM:	PROJEKT BUDOWLANY	
BRANŻA:	ARCHITEKTURA	
AUTORZY DOKUMENTACJI:		
BRANŻA	IMIĘ I NAZWISKO	PODPIS
Projektował:	mgr inż. arch. PIOTR ADAMOWSKI UPR. BUD. NR PO/KK/227/2008	
Sprawdził:	mgr inż. arch. Tadeusz Tyłka UPR. BUD. NR NN-8345/474/81	
Opracował:	inż. ANDRZEJ ZAWISTOWSKI	
NR RYSUNKU:	SKALA:	DATA OPRACOWANIA:
04	1:50	03/2018