

MAPA DO CELÓW PROJEKTOWYCH	
Oznaczenie kancelaryjne zgłoszenia pracy geodezyjnej	GN-OD.6640.705.2015
Nazwa miejscowości	Stawnica dz. 472/2
Jednostka ewidencyjna	identyfikator 303108_2 nazwa Gmina Złotów
Obręb ewidencyjny	identyfikator 0037 nazwa Stawnica
Skala mapy	1:500- powiększenie
Nazwa układu współrzędnych	prostokątnych płaskich 1965 strefa 3 układu wysokości Kronsztadt 86
Oznaczenie obszaru, który był przedmiotem aktualizacji	
Informacje o służebnościach gruntowych mających wpływ na zagospodarowanie gruntów, zlokalizowanych w granicach projektowanej inwestycji	służebność gruntowa nie wpływa na zagospodarowanie gruntów.
Sekcje mapy	343.421.062
Data opracowania mapy	11.05.2015
GEODEZJA mgr inż. Krzysztof Kroll ul. Grochowska 18 77-400 ZŁOTÓW tel. 692 242 800 NIP 7671447714 REGON 300752060	
mgr inż. Krzysztof Kroll GEODETA UPRAWNIENIY Nr. 0001 2015 ul. Grochowska 18 77-400 ZŁOTÓW tel. 692 242 800	
Informacje dodatkowe: Nie wyklucza się istnienia w terenie innych nie wskazanych na niniejszej mapie urządzeń podziemnych które nie zostały zgłoszone do aktualizacji	

PROJEKT ZAGOSPODAROWANIA DZIAŁKI NR 472/2 W STAWNICY, GM. ZŁOTÓW, 472/4, skala 1:500

SZKIC ORIENTACYJNY 1:50000




Poświadczam, że niniejszy dokument został opracowany w wyniku prac geodezyjnych i kartograficznych, których rezultaty zawiera operat techniczny wpisany do ewidencji materiałów państwowego zasobu geodezyjnego i kartograficznego

STAROSTA ZŁOTOWSKI

7.3031.2015.642
(identyfikator ewidencyjny materiału zasobu - operatu technicznego)

2015-05-12
(Data wpisania operatu technicznego do ewidencji materiałów zasobu)

mgr Danuta Żurawicka
KIEROWNIK
Powiatowego Ośrodka Dokumentacji i Ewidencji Geodezyjnej i Kartograficznej
(Imię, nazwisko, podpis osoby reprezentującej organ)

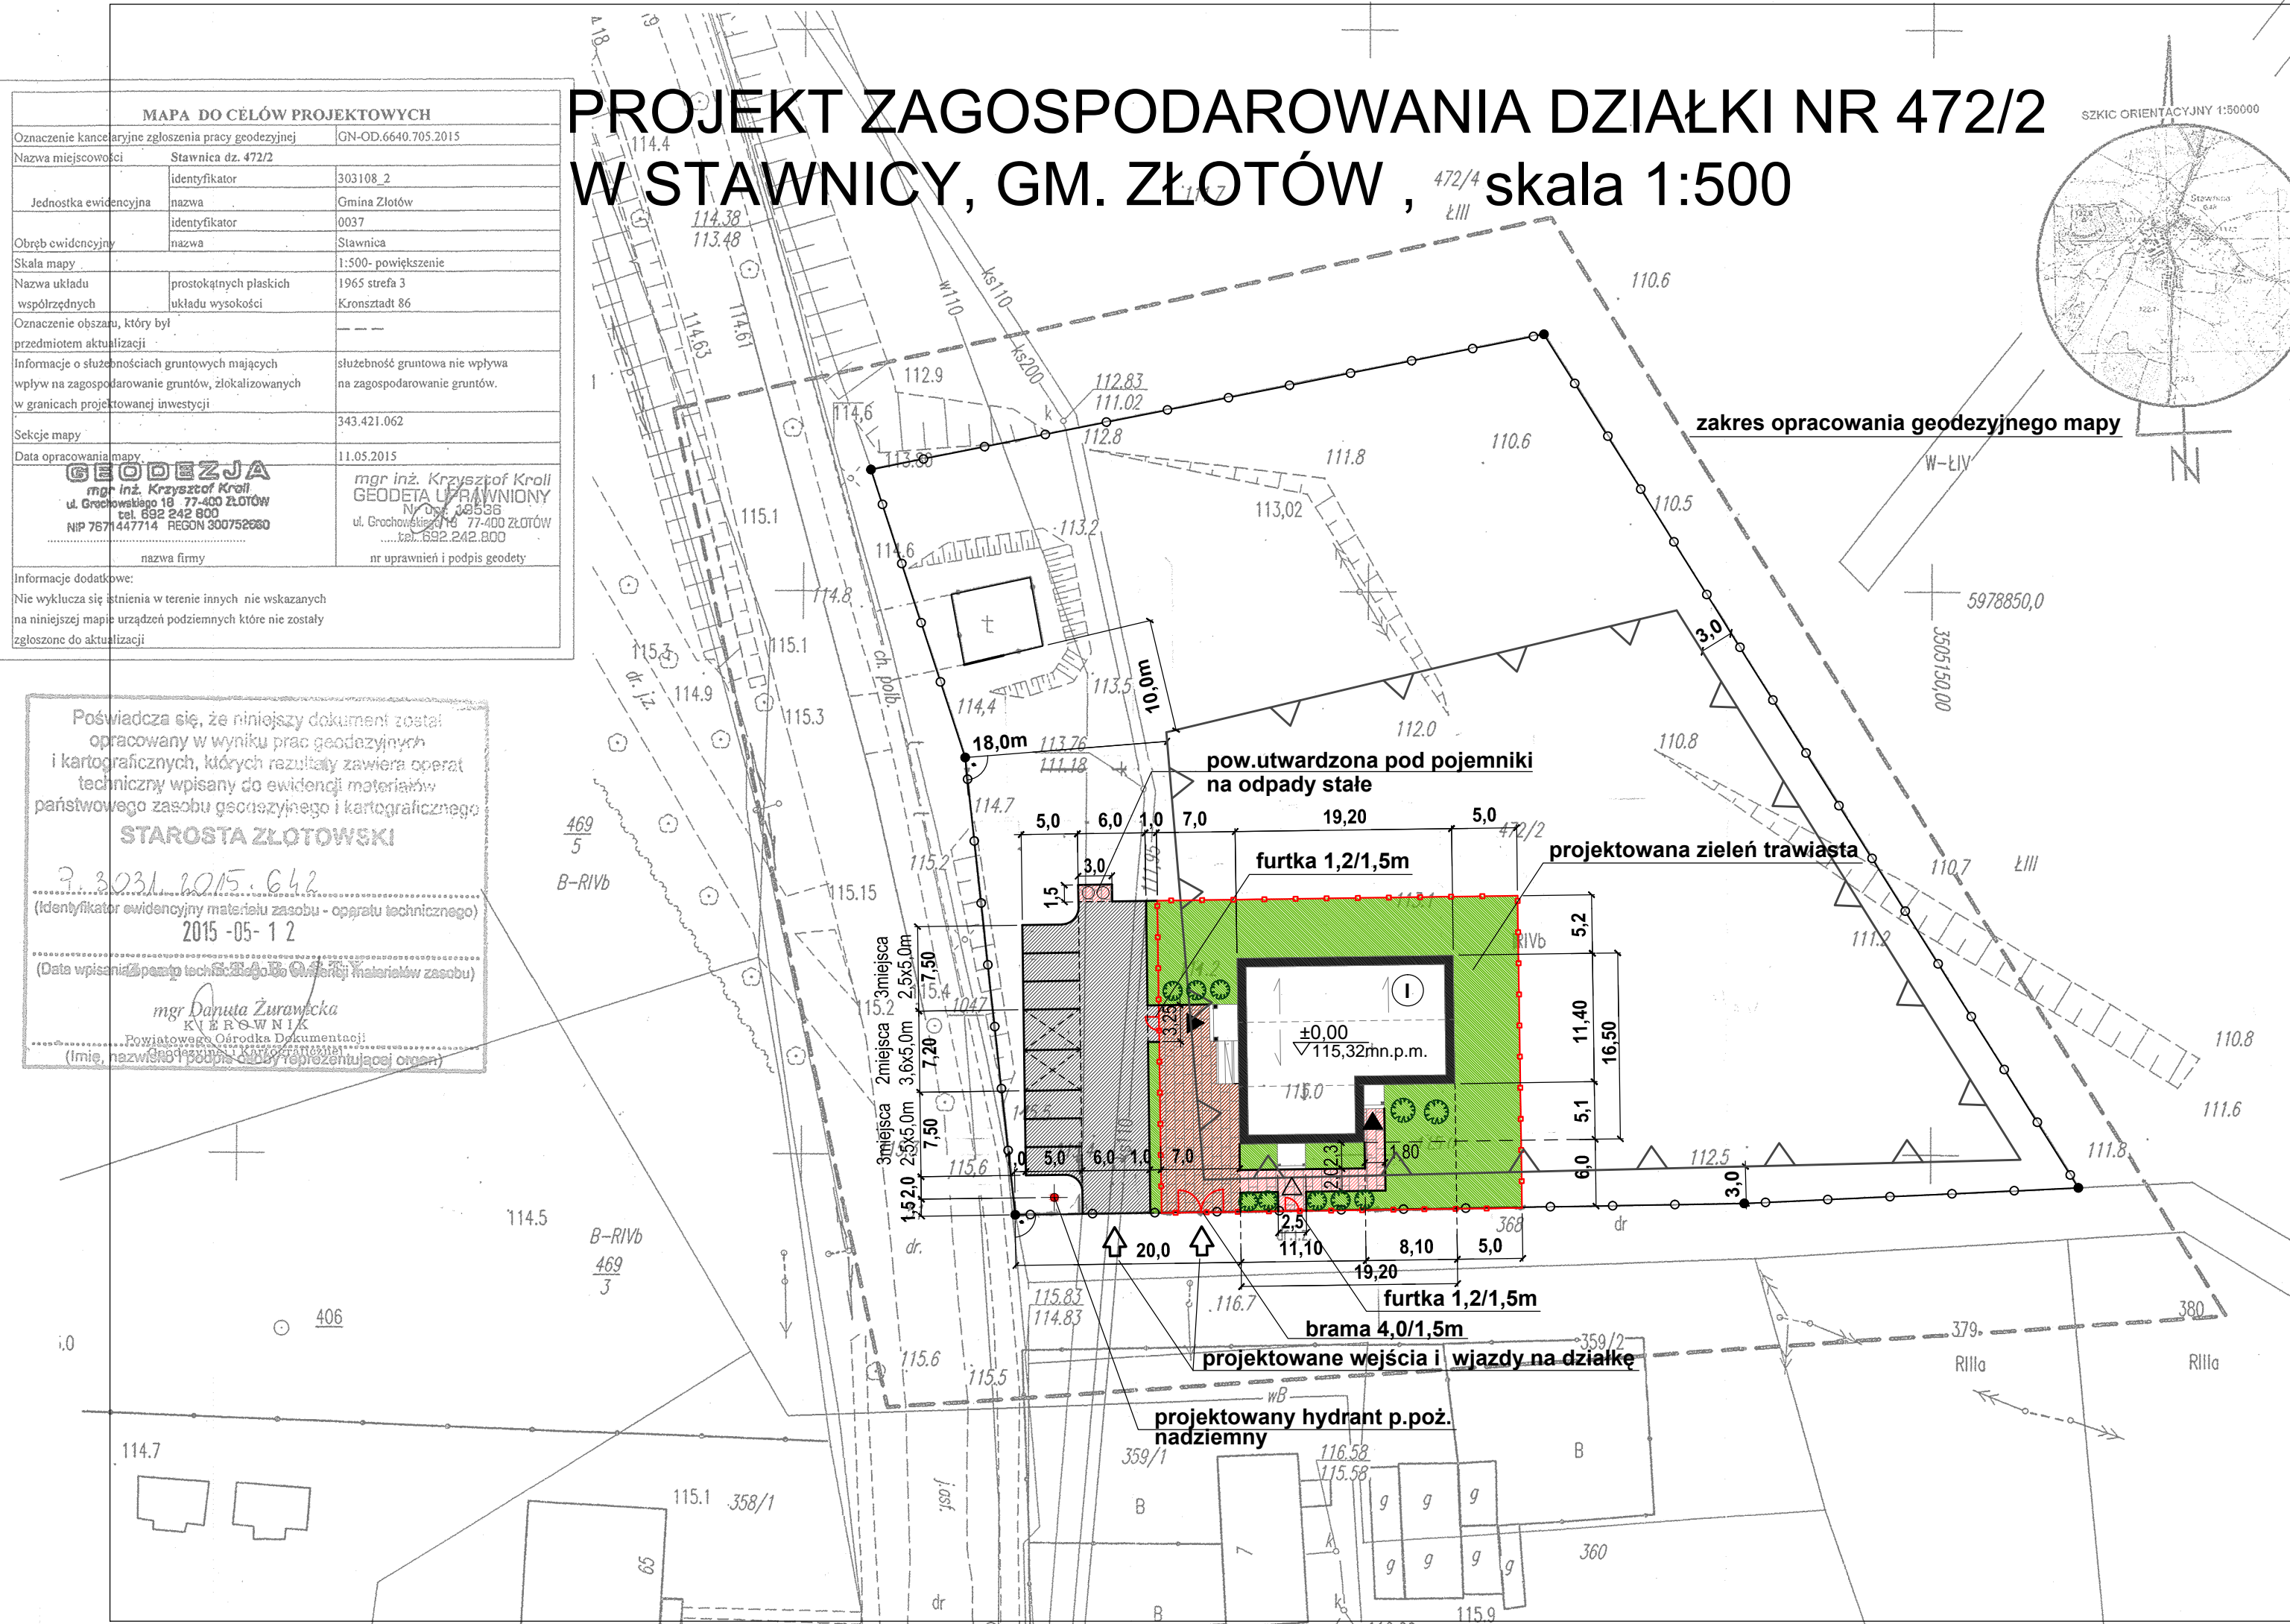

LEGENDA:

- zakres opracowania geodezyjnego mapy
- granica działki nr 472/2
- nieprzekraczalna linia zabudowy linia zabudowy
- projektowany Budynek Świetlicy Wiejskiej
- wejście główne i ewakuacyjne
- projektowana nawierzchnia z kostki betonowej brukowej gr.8cm
- projektowana nawierzchnia z kostki betonowej brukowej gr.6cm
- proj. nawierzchnia z kruszywa kamiennego
- proj. miejsce dla pojemników na odpady stałe
- proj. pochylnia dla osób niepełnosprawnych
- proj. ogrodzenie ażurowe wys. 1,5m
- proj. miejsca postojowe o wym. 2,5x5,0m- 6szt.
- proj. miejsca postojowe o wym. 3,6x5,0m dla niepełnosprawnych- 2szt.
- proj. zieleń trawiasta i niskopienna
- proj. schody wejściowe do budynku

PRZEDSIĘBIORSTWO HANDLOWO-USŁUGOWE
"ZODIAK" - EWA ZAWISTOWSKA
ul. Zdobywców Wału Pomorskiego 41; 64-965 Okonek
NIP: 767-125-49-49, tel. kom. 695 385 007
e-mail: ewa9@o2.pl lub andrzejzawistowski@o2.pl

PROJEKT ZAMIENNY

TEMAT:	PROJEKT ZAGOSPODAROWANIA DZIAŁKI	
OBIEKT:	Świetlica Wiejska w Stawnicy, gmina Złotów	
INWESTOR:	Gmina Złotów ul. Leśna 7 77-400 Złotów	
STADIUM:	PROJEKT BUDOWLANY	
BRANŻA:	ARCHITEKTURA	
AUTORZY DOKUMENTACJI:		
BRANŻA	IMIĘ I NAZWISKO	PODPIS
Projektował:	mgr inż. arch. PIOTR ADAMOWSKI UPR. BUD. NR PO/KK/227/2008	
Sprawdził:	mgr inż. arch. Tadeusz Tylka UPR. BUD. NR NN-8345/474/81	
Opracował:	inż. ANDRZEJ ZAWISTOWSKI	
NR RYSUNKU:	SKALA: 1:500	DATA OPRAWOWANIA: 03/2018