


Skala pionowa 1:100
Skala pozioma 1:1000

PP=119,00

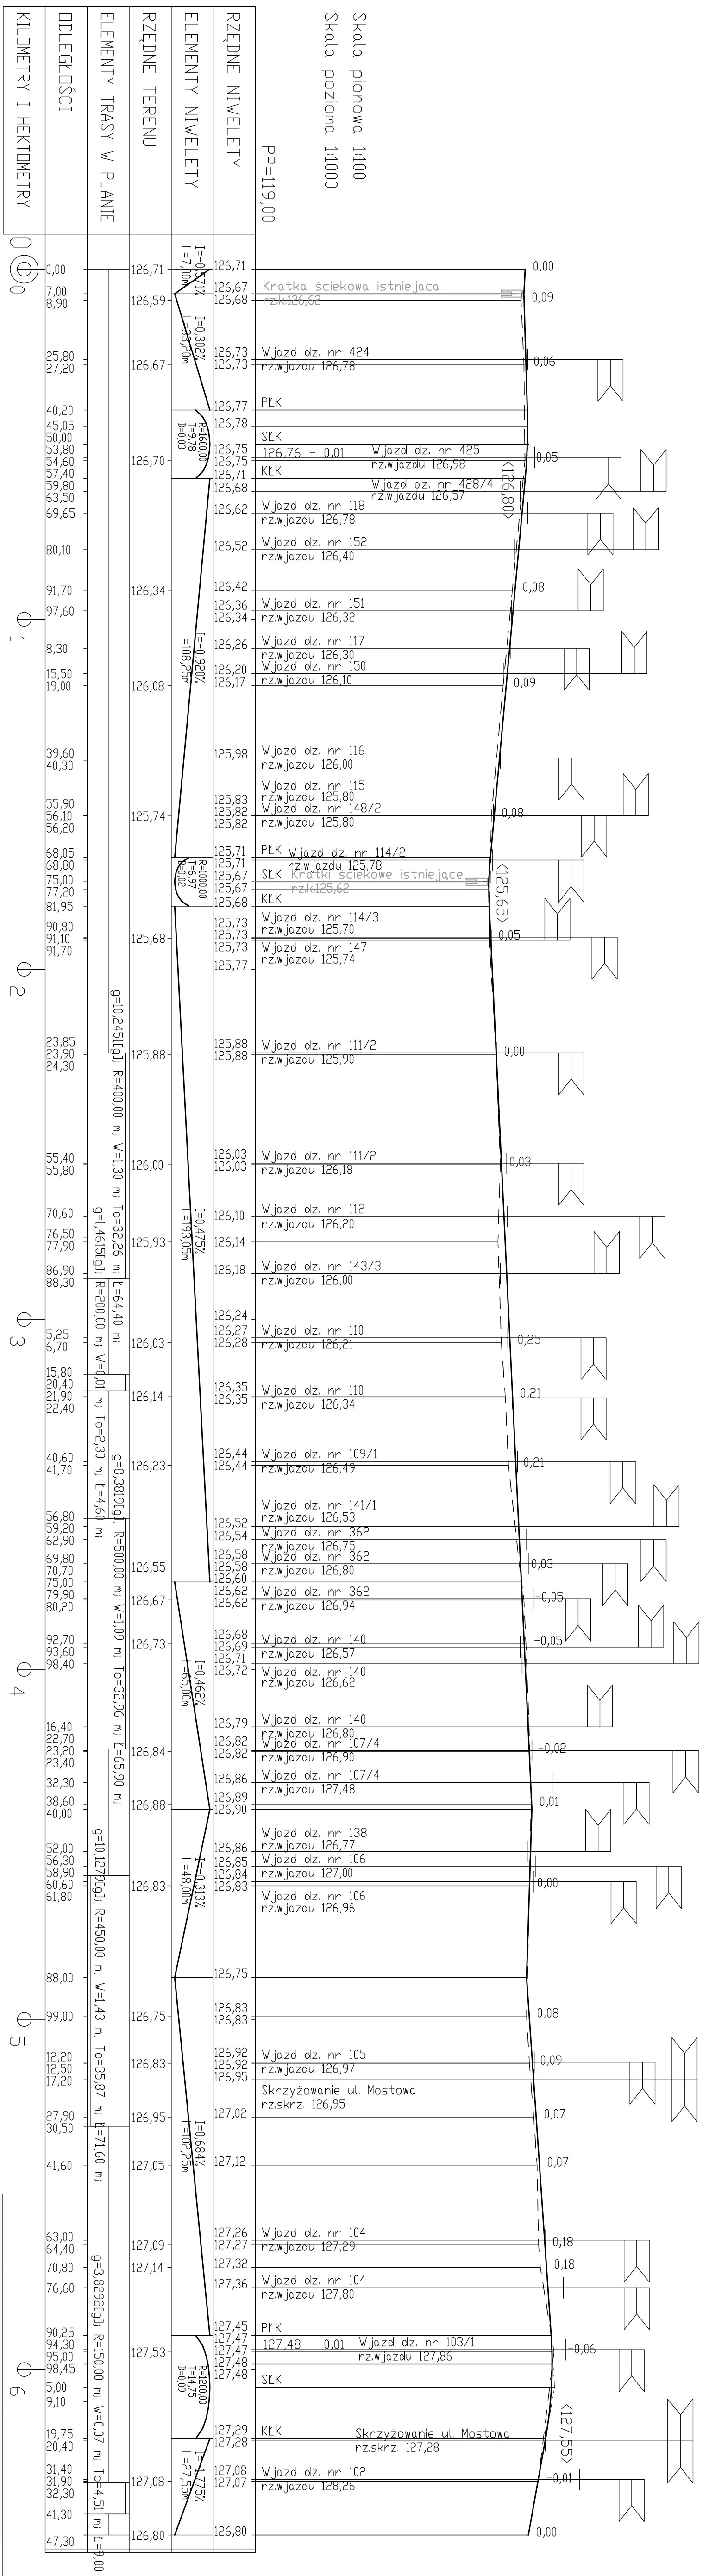

RZĘDNE NIWELETY

ELEMENTY NIWELETY


RZĘDNE TERENU

ELEMENTY TRASY W PLANIE

ODLEGŁOŚCI

KILOMETRY I HEKTOMETRY

0,00 7,00 8,90 25,80 27,20 40,20 45,05 50,00 53,80 54,60 57,40 59,80 63,50 69,65 80,10 91,70 97,60 8,30 15,50 19,00 39,60 40,30 55,90 56,10 56,20 68,05 68,80 75,00 77,20 81,95 90,80 91,10 91,70 23,85 23,90 24,30 55,40 55,80 70,60 76,50 77,90 86,90 88,30 5,25 6,70 15,80 20,40 21,90 22,40 40,60 41,70 56,80 59,20 62,90 69,80 70,70 75,00 79,90 80,20 92,70 93,60 98,40 16,40 22,70 23,20 23,40 32,30 38,60 40,00 52,00 56,30 58,90 60,60 61,80 88,00 99,00 12,20 12,50 17,20 27,90 30,50 41,60 63,00 64,40 70,80 76,60 90,25 94,30 95,00 98,45 5,00 9,10 19,75 20,40 31,40 31,90 32,30 41,30 47,30

 <p>ZAKŁAD USŁUG TECHNICZNYCH REKLAMOWYCH MPR MILIK PIOTR ul. H. Sienkiewicza 7 / 62-230-356 tel. kom. 509 382 464 NIP 562 009 96 31</p>		<p>Faza: PRW Nr rysunku: 3 Branża: drogowa Skala: 1:100/1000 08.01.2014 r.</p>	
<p>Investor: Gmina Ziębów 77-400 Ziębów, ul. Leśna 7</p>		<p>Objekt: Przebudowa drogi gminnej w miejscowości Redowica, ul. Kościelna. Działki nr 425, 537, 539, 538</p>	
<p>Projektant: mgr inż. Piotr Miłk</p>		<p>Specjalność: zakres uprawnień numer uprawnień</p>	
<p>mgr inż. Ewa Miłk</p>		<p>Upewnienie budowlane do projektowania dot. uprawnień do budowy KIP: 00397/PC00007</p>	
<p>mgr inż. Ewa Miłk</p>		<p>Upewnienie budowlane do projektowania dot. uprawnień do budowy KIP: 00397/PC00007</p>	
<p>mgr inż. Ewa Miłk</p>		<p>Upewnienie budowlane do projektowania dot. uprawnień do budowy KIP: 00397/PC00007</p>	