


PIK, 512,50

Skala pionowa 1:100


Skala pozioma 1:100

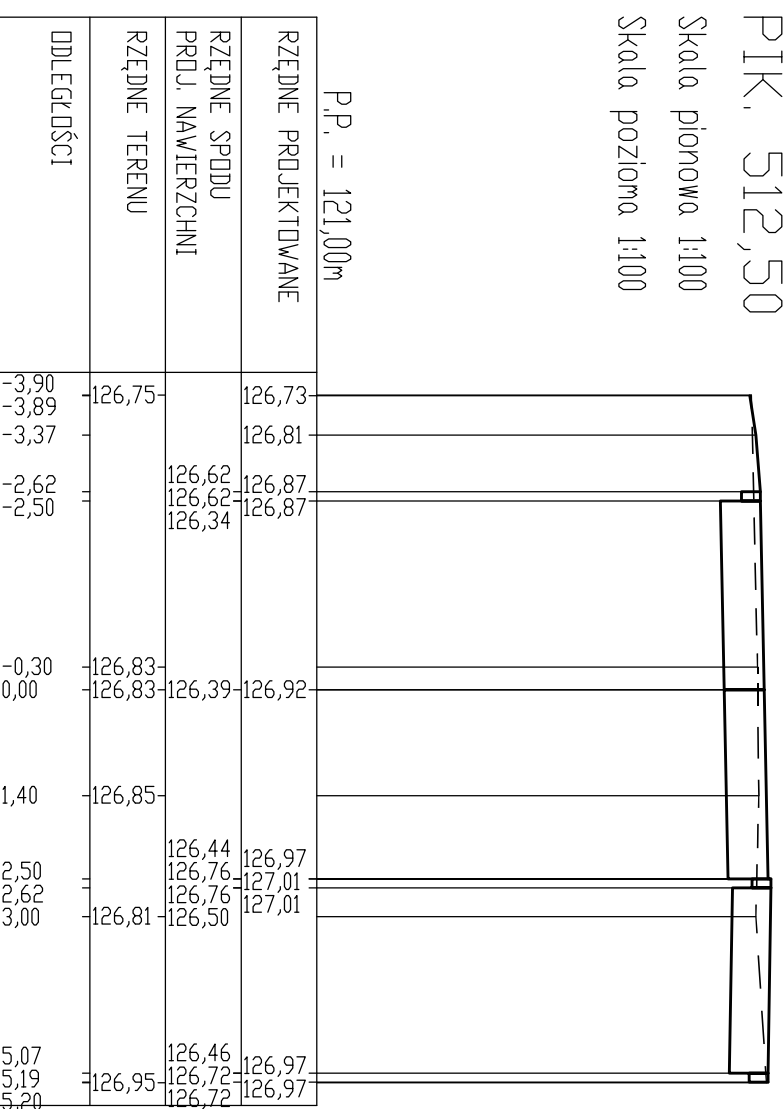

PIK, 527,90

Skala pionowa 1:100


Skala pozioma 1:100

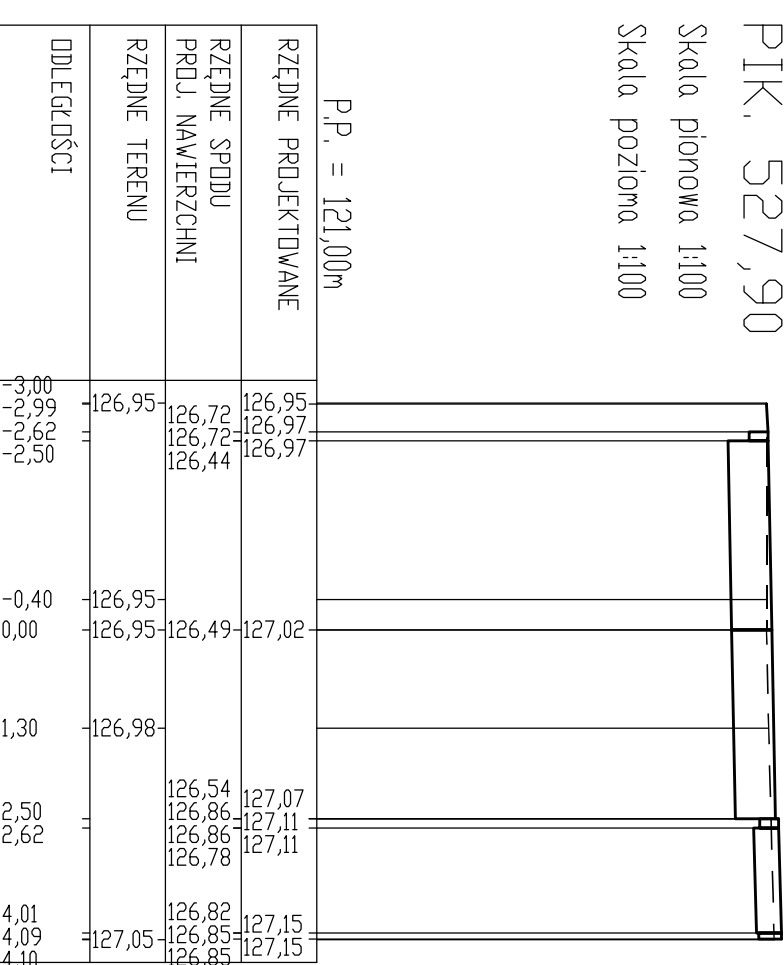

PIK, 541,60

Skala pionowa 1:100


Skala pozioma 1:100

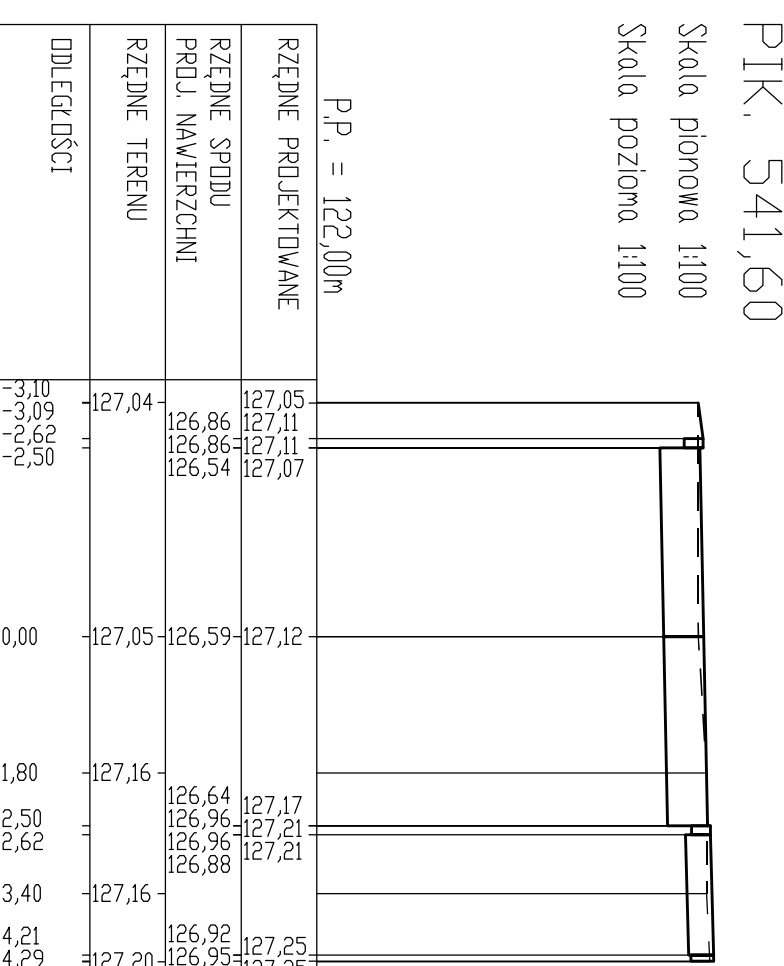

PIK, 564,40

Skala pionowa 1:100


Skala pozioma 1:100

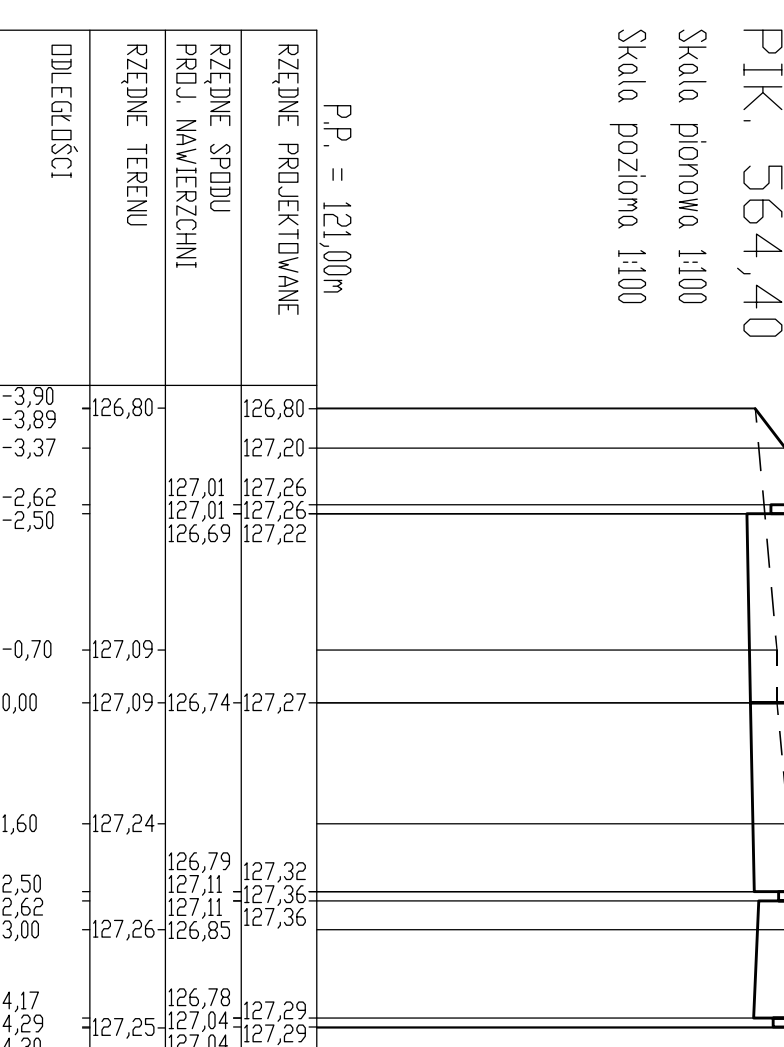

PIK, 570,80

Skala pionowa 1:100


Skala pozioma 1:100

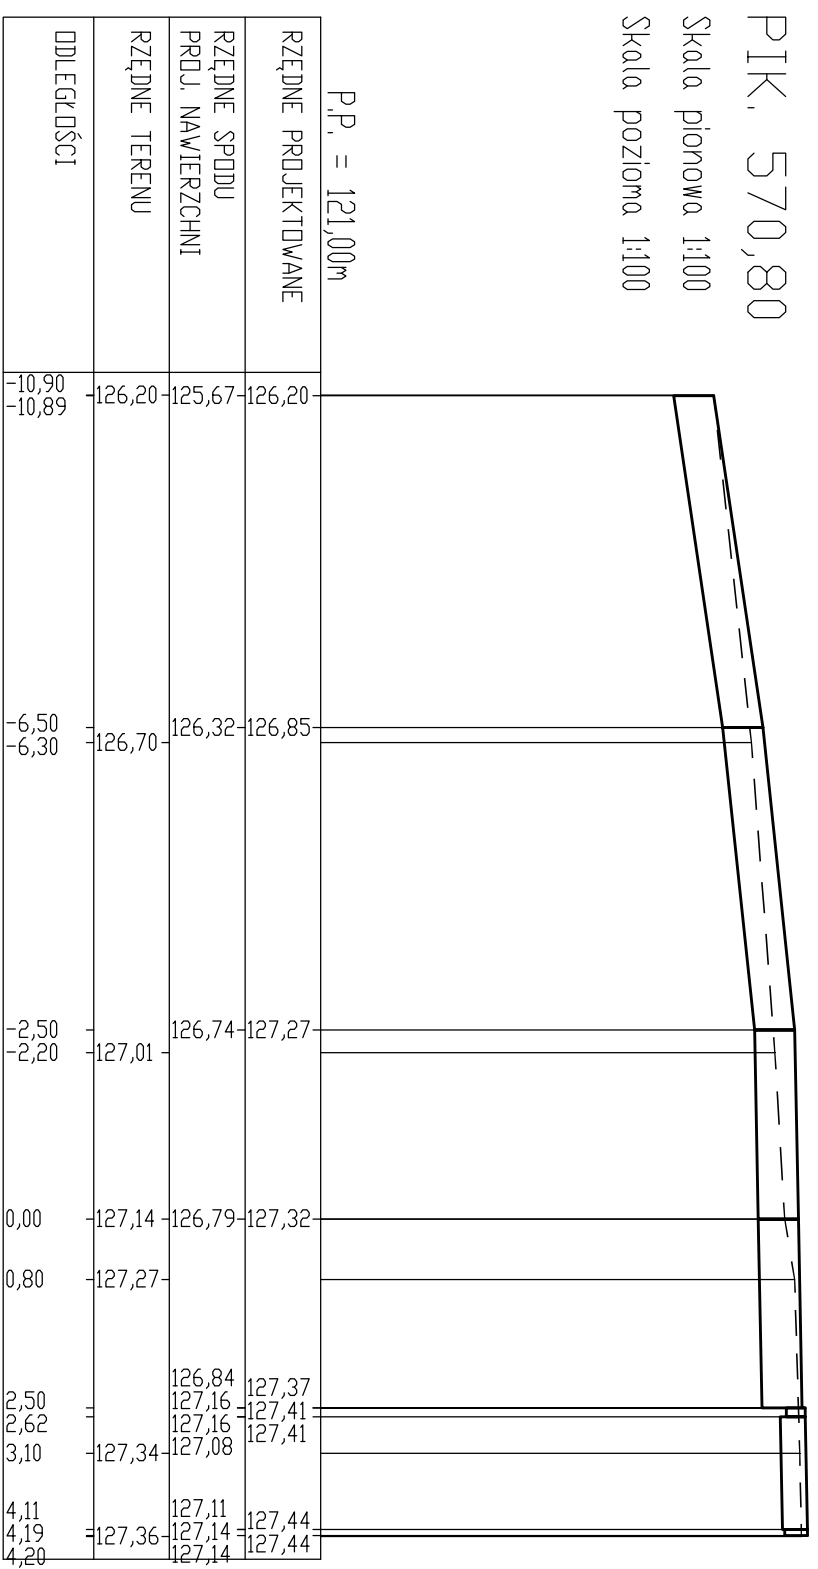

PIK, 595,00

Skala pionowa 1:100


Skala pozioma 1:100

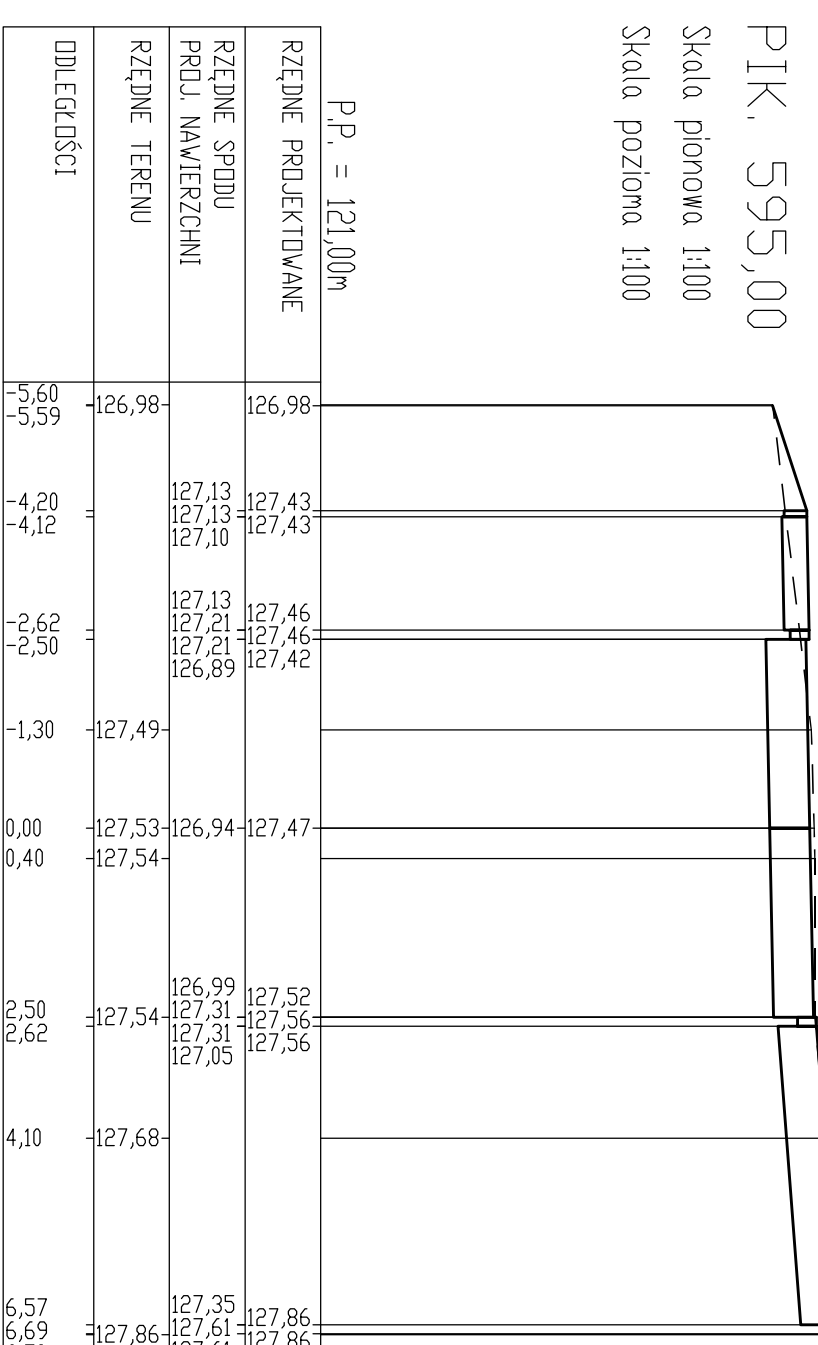


PIK, 631,90

Skala pionowa 1:100

Skala pozioma 1:100

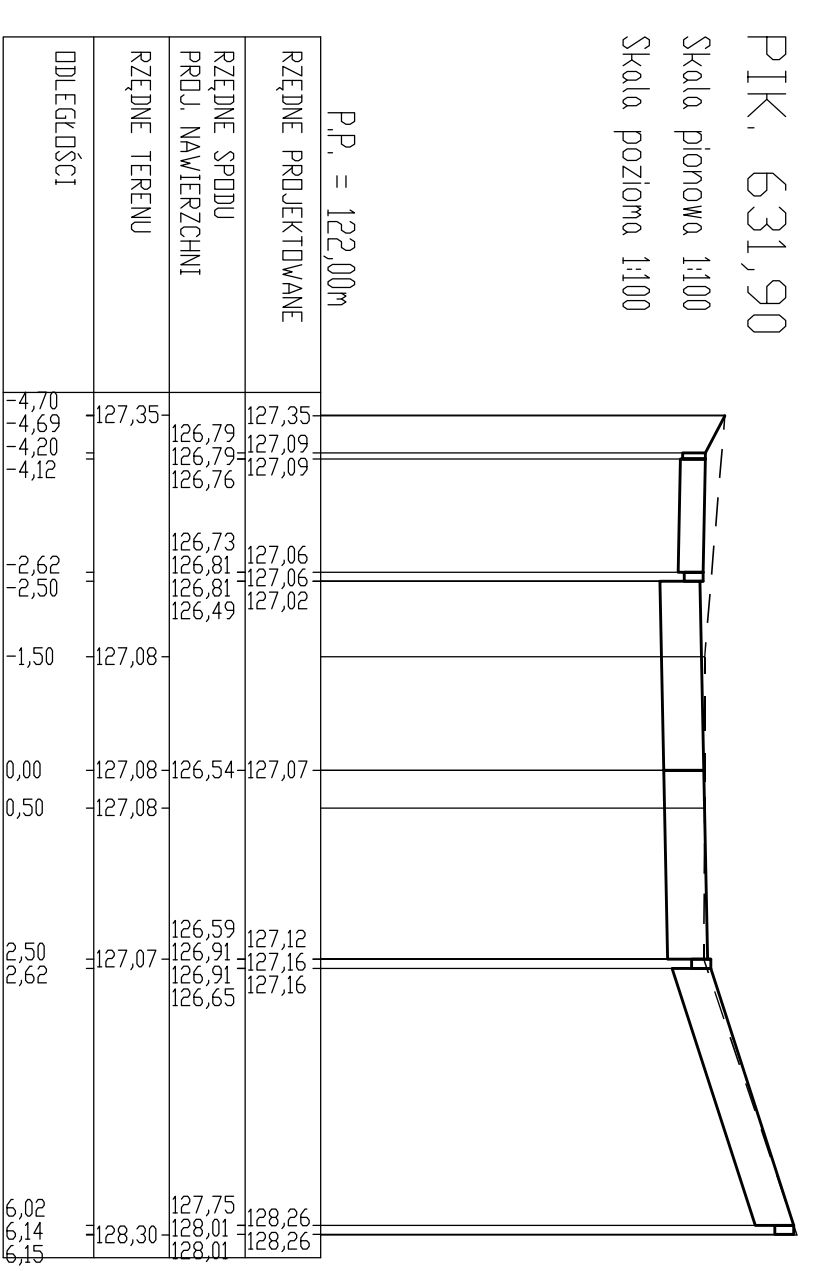

		ZAKŁAD USŁUG TECHNICZNYCH I REKLAMOWYCH „MP” MILIK PIOTR ul. H. Sienkiewicza 31, 89-200 Szubin tel./ fax: 52 202 33 46 tel.: 52 202 33 46 NIP: 663 009 36 21	
Investor:	Gmina Złotów	Etap:	PRV
Objekt:	77-400 Złotów, ul. Leśna 7 Przebudowa drogi gminnej w miejscowości Redowlica, ul. Koscielna, działki nr 42k, 337, 338, 338	Branża:	drogowa
Tytuł:	PRZEBUDOWA POPRZECZNE - ARKUSZ NR 3	Skala:	1:100/100
Funkcja:	Inte i nazwisko	Podpis:	
Projektant:	mgr inż. Piotr Mirk		
Sprawdził:	mgr inż. Ewa Mirk		
		Uprawnienia do wydania do produkcji bez ograniczeń w specjalności drogowej KJ/0047/PCOD/06	