


**MAPA DO CELÓW PROJEKTOWYCH**

Oznaczenie kancelaryjne zgłoszenia pracy geodezyjnej	GN-010/641/142/2019
Nazwa miejscowości	Święta dz. 746, 747/4
Jednostka ewidencyjna	nazwa: Złotów - os. wiejski identyfikator: 030108_2
Obręb ewidencyjny	nazwa: Święta
Skala mapy	1 : 500
Nazwa układu współrzędnych	2000 sfera 6 Kontynental 86
Oznaczenie obszaru, który był przedmiotem aktualizacji	---
Informacje o skutkach w obszarach gruntowych mających wpływ na zagospodarowanie gruntów, zlokalizowanych w granicach rozpatrywanej inwestycji	Skuteczność gruntowa nie wpływa na zagospodarowanie gruntów
Sekcje mapy	6. 198.13.17.2.3; 6. 198.13.17.2.4; 6. 198.13.17.4.1; 6. 198.13.17.4.2
Data opracowania mapy	06-02-2019r.
USŁUGI GEODEZYJNE	
S. Wójcik	
nazwa firmy	
nr uprawnień i podpis projektanta	

Informacje dodatkowe:  
Nie wyklucza się stwierdzenia w terenie innych niż wskazanych na niniejszej mapie urządzeń podziemnych które nie zostały zgłoszone do aktualizacji.

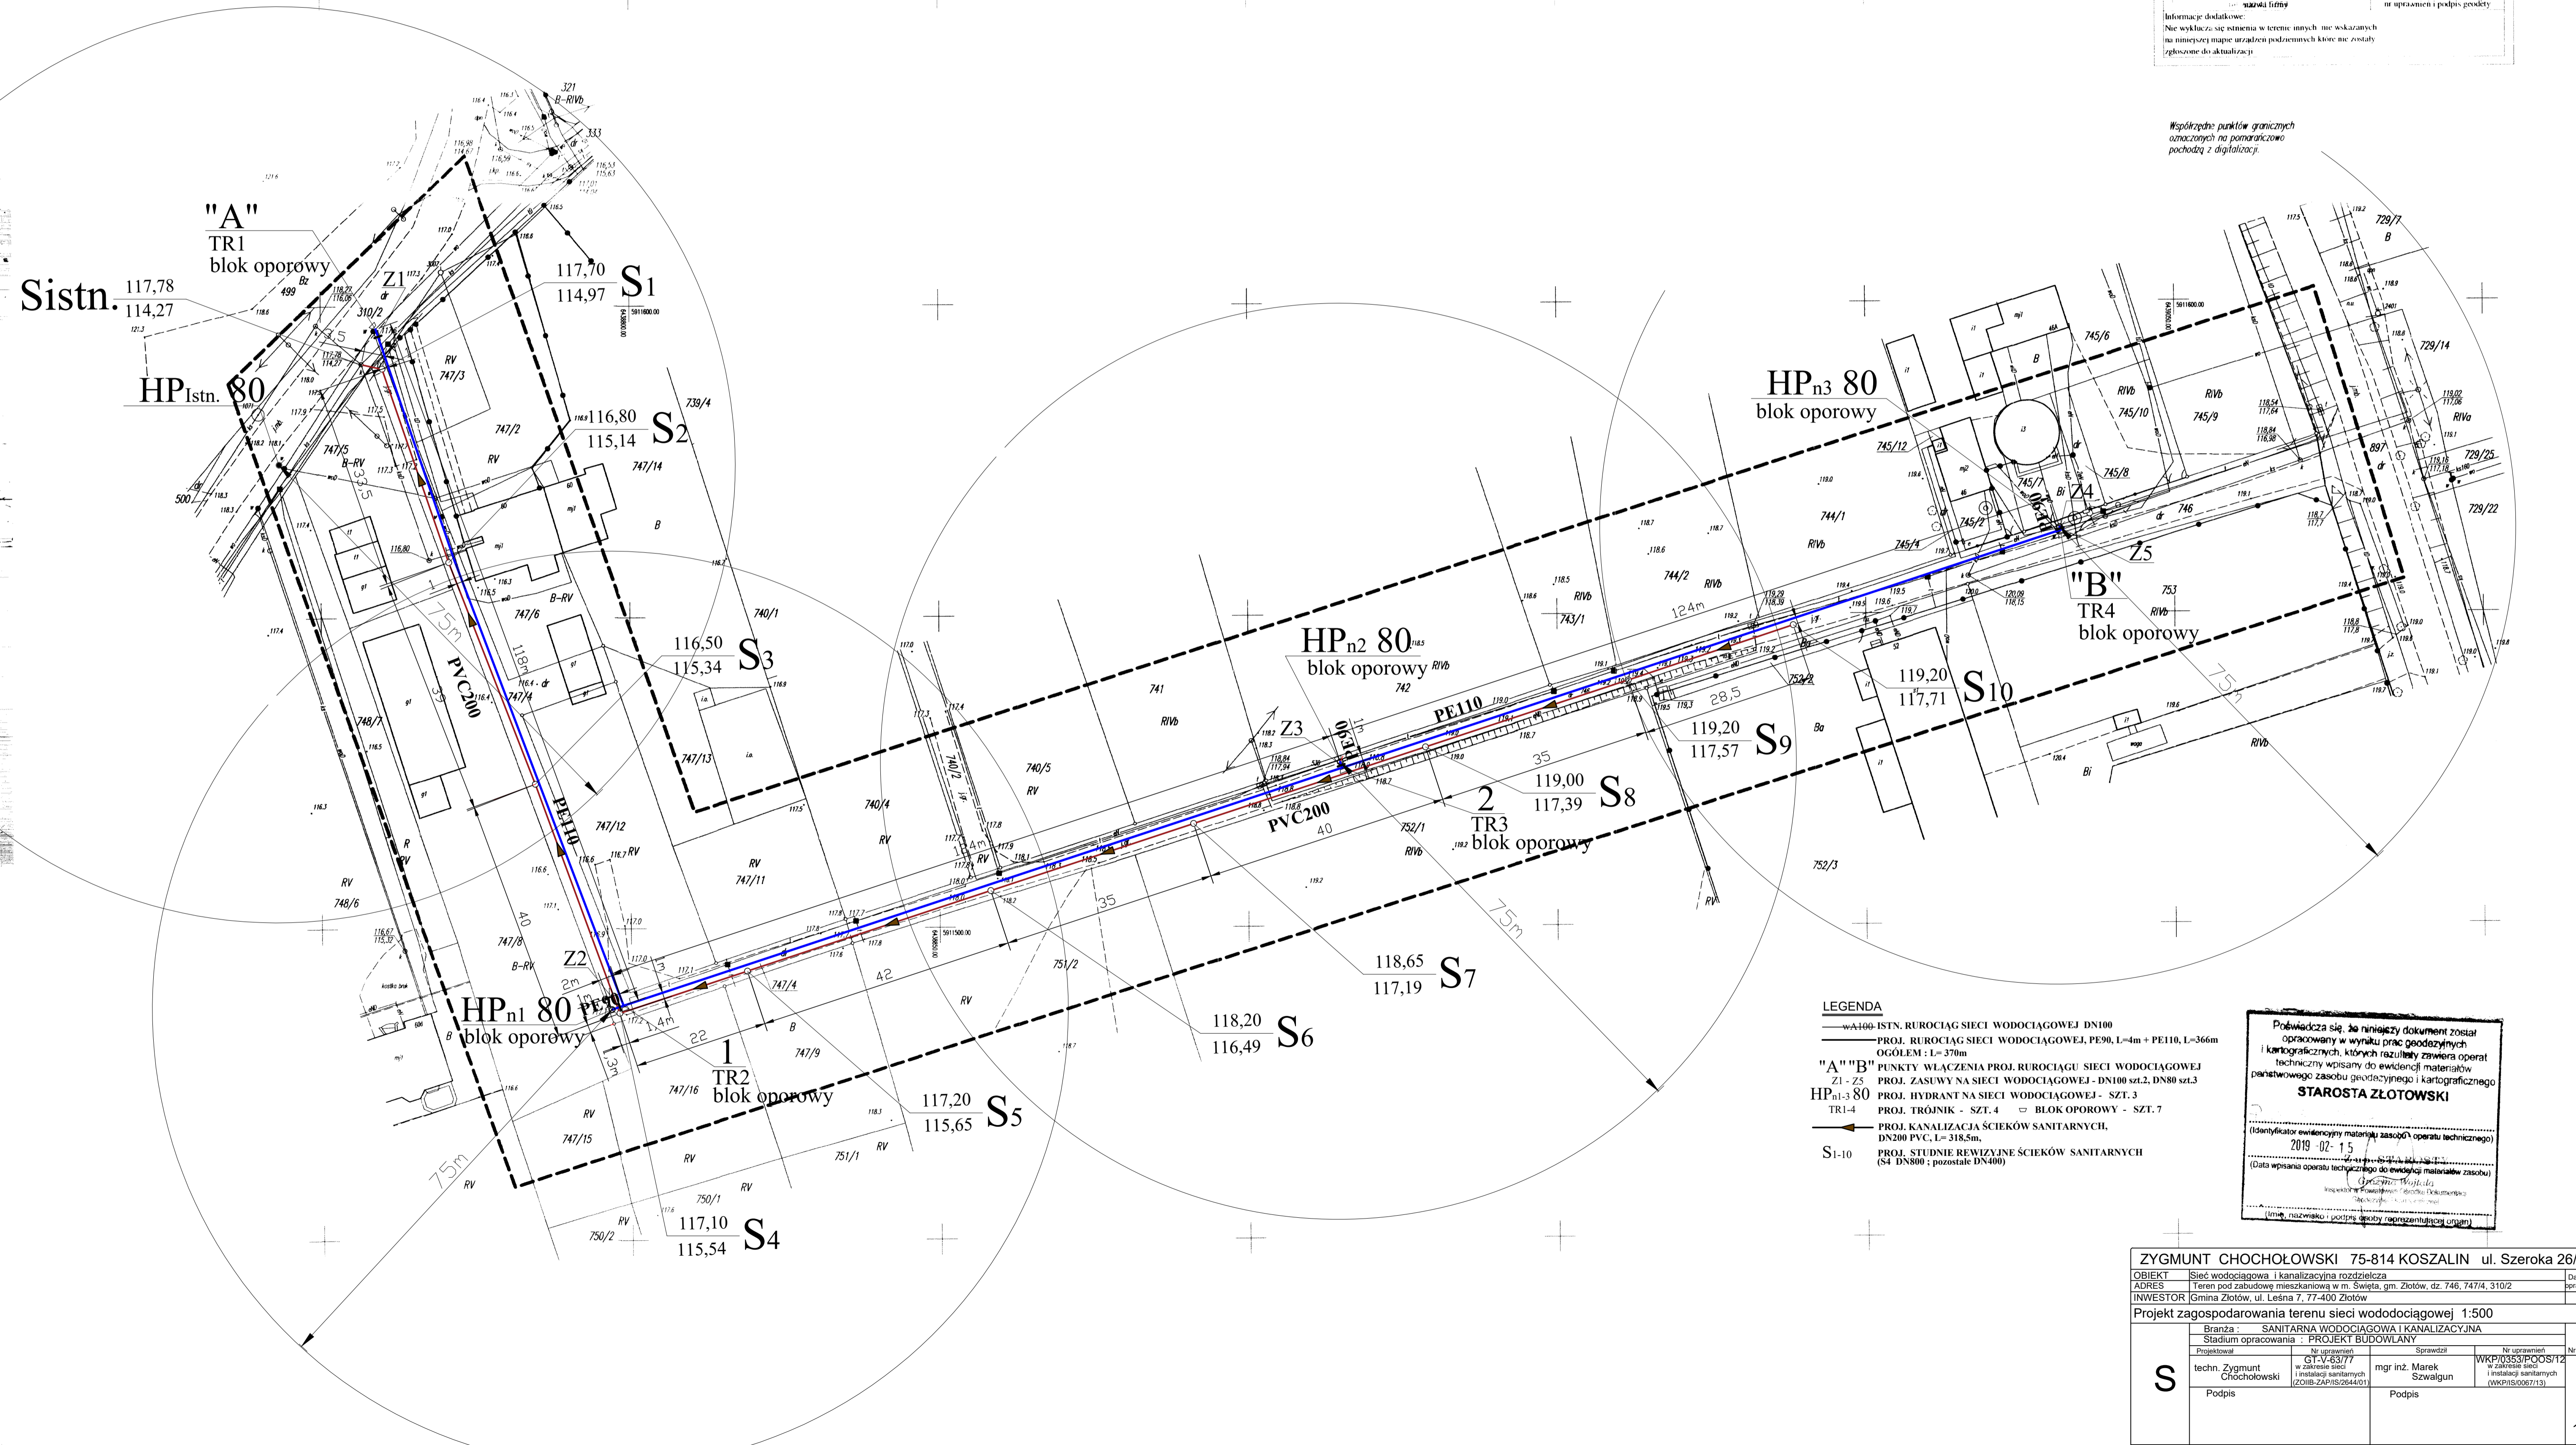

Współrzędne punktów granicznych oznaczonych na pomiarach czowo pochodzą z digitalizacji.

- LEGENDA**
- w A100 - ISTN. RUROCIĄG SIECI WODOCIĄGOWEJ DN100
  - PROJ. RUROCIĄG SIECI WODOCIĄGOWEJ PE90, L=4m + PE110, L=366m  
OGÓLEM : L= 370m
  - "A" "B" PUNKTY WŁĄCZENIA MATERIAŁÓW
  - Z1 - Z5 PROJ. ZASILWY NA SIECI WODOCIĄGOWEJ - DN100 szt.2, DN80 szt.3
  - HPn1-3 80 PROJ. HYDRANT NA SIECI WODOCIĄGOWEJ - SZT.3
  - TR1-4 PROJ. TRÓJNIK - SZT.4 □ BLOK OPOROWY - SZT.7
  - PROJ. KANALIZACJA ŚCIEKÓW SANITARNYCH  
DN200 PVC, L= 318,5m,
  - S1-10 PROJ. STUDNIE REWIZYJNE ŚCIEKÓW SANITARNYCH (S4 DN800 ; pozostałe DN400)

Powiadza się, że niniejszy dokument został opracowany w wyniku prac geodezyjnych i kartograficznych, których rezultaty zawiera operat techniczny wpisany do ewidencji zasobów państwowego zasobu geodezyjnego i kartograficznego

**STAROSTA ZŁOTOWSKI**

(Identyfikator ewidencyjny materiału zasobu operatu technicznego)  
2019-02-15  
(Data wpisania operatu technicznego do ewidencji zasobów)

(Imię, nazwisko i podpis osoby reprezentującej urząd)

ZYGMENT CHOCHOŁOWSKI 75-814 KOSZALIN ul. Szeroka 26/3		Data oprac.	
OBIEKT	Sieć wodociągowa i kanalizacyjna rozdzielcza		
ADRES	Teren pod zabudowę mieszkaniową w m. Święta, gm. Złotów, dz. 746, 747/4, 310/2		
INWESTOR	Gmina Złotów, ul. Leśna 7, 77-400 Złotów		
Projekt zagospodarowania terenu sieci wodociągowej 1:500			
Stadium opracowania : PROJEKT BUDOWLANY			
Projektował	Nr uprawnień	Sprawił	Nr uprawnień
techn. Zygmont Chochołowski	GT.V.4537/7 w zakresie sieci i instalacji sanitarnych (ZOIB-ZAPIS/2644/01)	mgr inż. Marek Szwałgun	WK/P.0353/P.0053/12 w zakresie sieci i instalacji sanitarnych (WK/P.0353/0067/13)
Podpis		Podpis	