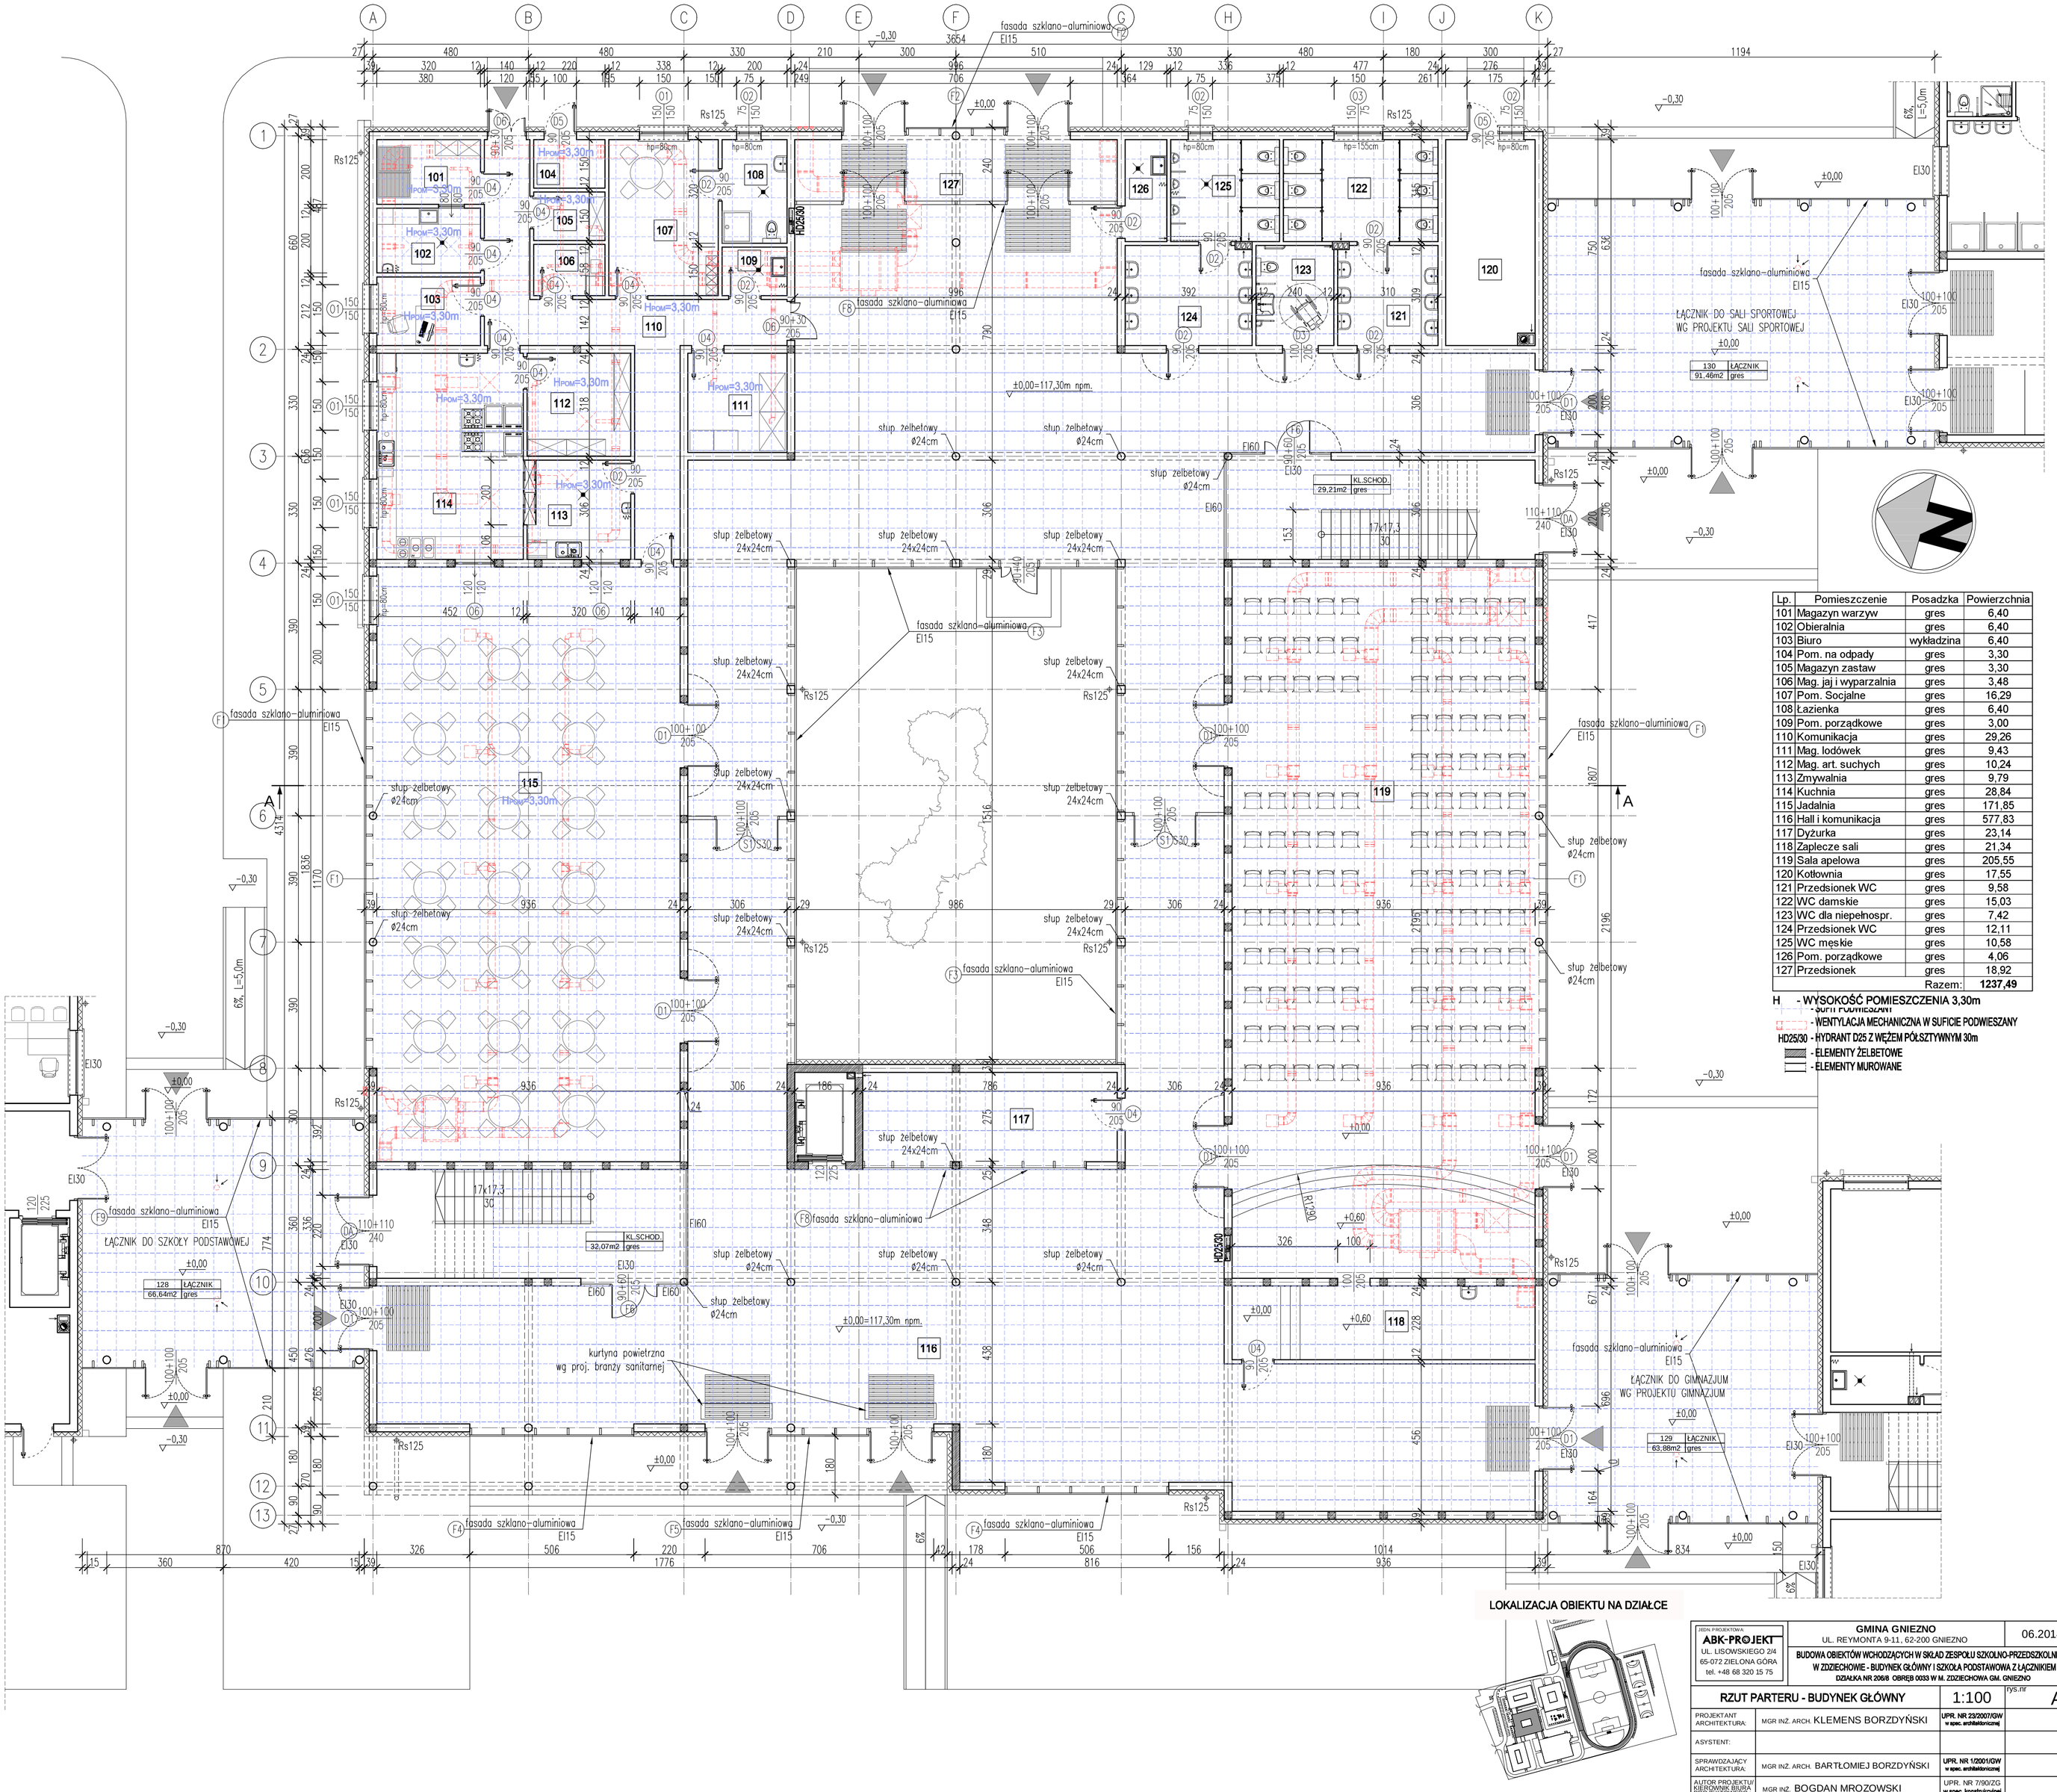

Lp.	Pomieszczenie	Posadzka	Powierzchnia
101	Magazyn warzyw	gres	6,40
102	Obieralnia	gres	6,40
103	Biuro	wykładzina	6,40
104	Pom. na odpady	gres	3,30
105	Magazyn zastaw	gres	3,30
106	Mag. jaj i wyparzalnia	gres	3,48
107	Pom. Socjalne	gres	16,29
108	Łazienka	gres	6,40
109	Pom. porządkowe	gres	3,00
110	Komunikacja	gres	29,26
111	Mag. lodówek	gres	9,43
112	Mag. art. suchych	gres	10,24
113	Zmywalnia	gres	9,79
114	Kuchnia	gres	28,84
115	Jadalnia	gres	171,85
116	Hall i komunikacja	gres	577,83
117	Dyżurka	gres	23,14
118	Zaplecze sali	gres	21,34
119	Sala apelowa	gres	205,55
120	Kotłownia	gres	17,55
121	Przedsionek WC	gres	9,58
122	WC damskie	gres	15,03
123	WC dla niepełnospr.	gres	7,42
124	Przedsionek WC	gres	12,11
125	WC męskie	gres	10,58
126	Pom. porządkowe	gres	4,06
127	Przedsionek	gres	18,92
		Razem:	**1237,49**

H - WYSOKOŚĆ POMIESZCZENIA 3,30m
- SUFITY PODWIESZANE
- WENTYLACJA MECHANICZNA W SUFICIE PODWIESZANY
HD25/30 - HYDRANT D25 Z WĘŻEM PÓŁSZTYWNYM 30m
- ELEMENTY ŻELBETOWE
- ELEMENTY MUROWANE

LOKALIZACJA OBIEKTU NA DZIAŁCE

ZESPÓŁ PROJEKTOWY: ABK-PROJEKT UL. LISOWSKIEGO 2/4 65-072 ZIELONA GÓRA tel. +48 68 320 15 75	GMINA GNIEZNO UL. REYMONTA 9-11, 62-200 GNIEZNO		06.2014
	BUDOWA OBIEKTÓW WCHODZĄCYCH W SKŁAD ZESPOŁU SZKOLNO-PRZEDSZKOLNEGO W ZDZIECHOWIE - BUDYNEK GŁÓWNY I SZKOŁA PODSTAWOWA Z ŁĄCZNIKIEM DZIAŁKA NR 206/8 OBRĘB 0033 W M. ZDZIECHOWA GM. GNIEZNO		
RZUT PARTERU - BUDYNEK GŁÓWNY		1:100	rys.nr A/1
PROJEKTANT ARCHITEKTURA:	MGR INŻ. ARCH. KLEMENS BORZDYŃSKI	UPR. NR 23/2007/GW w spec. architektonicznej	
ASYSTENT:			
SPRAWDZAJĄCY ARCHITEKTURA:	MGR INŻ. ARCH. BARTŁOMIEJ BORZDYŃSKI	UPR. NR 1/2001/GW w spec. architektonicznej	
AUTOR PROJEKTU/ KIEROWNIK BIURA PROJEKTOWEGO:	MGR INŻ. BOGDAN MROZOWSKI	UPR. NR 7/90/ZG w spec. konstrukcyjnej	

w/s = 420.0 / 594.0 (0.25m2)