


Poświadczam się, że niniejszy dokument został opracowany w wyniku prac geodezyjnych i kartograficznych, których rezultaty zawiera operat techniczny wpisany do ewidencji materiałów państwowego zasobu geodezyjnego i kartograficznego

STAROSTA GNIĘZIENSKI

P. 2003. 2019. 81
(Identyfikator ewidencyjny materiału zasobu – operatu technicznego)
09.01.2019
(Data wpisania operatu technicznego do ewidencji materiałów zasobu)

z up. Starosty Gnieźnieńskiego
Monika Majewska
(imię, nazwisko, podpis, osoby reprezentującej organ)

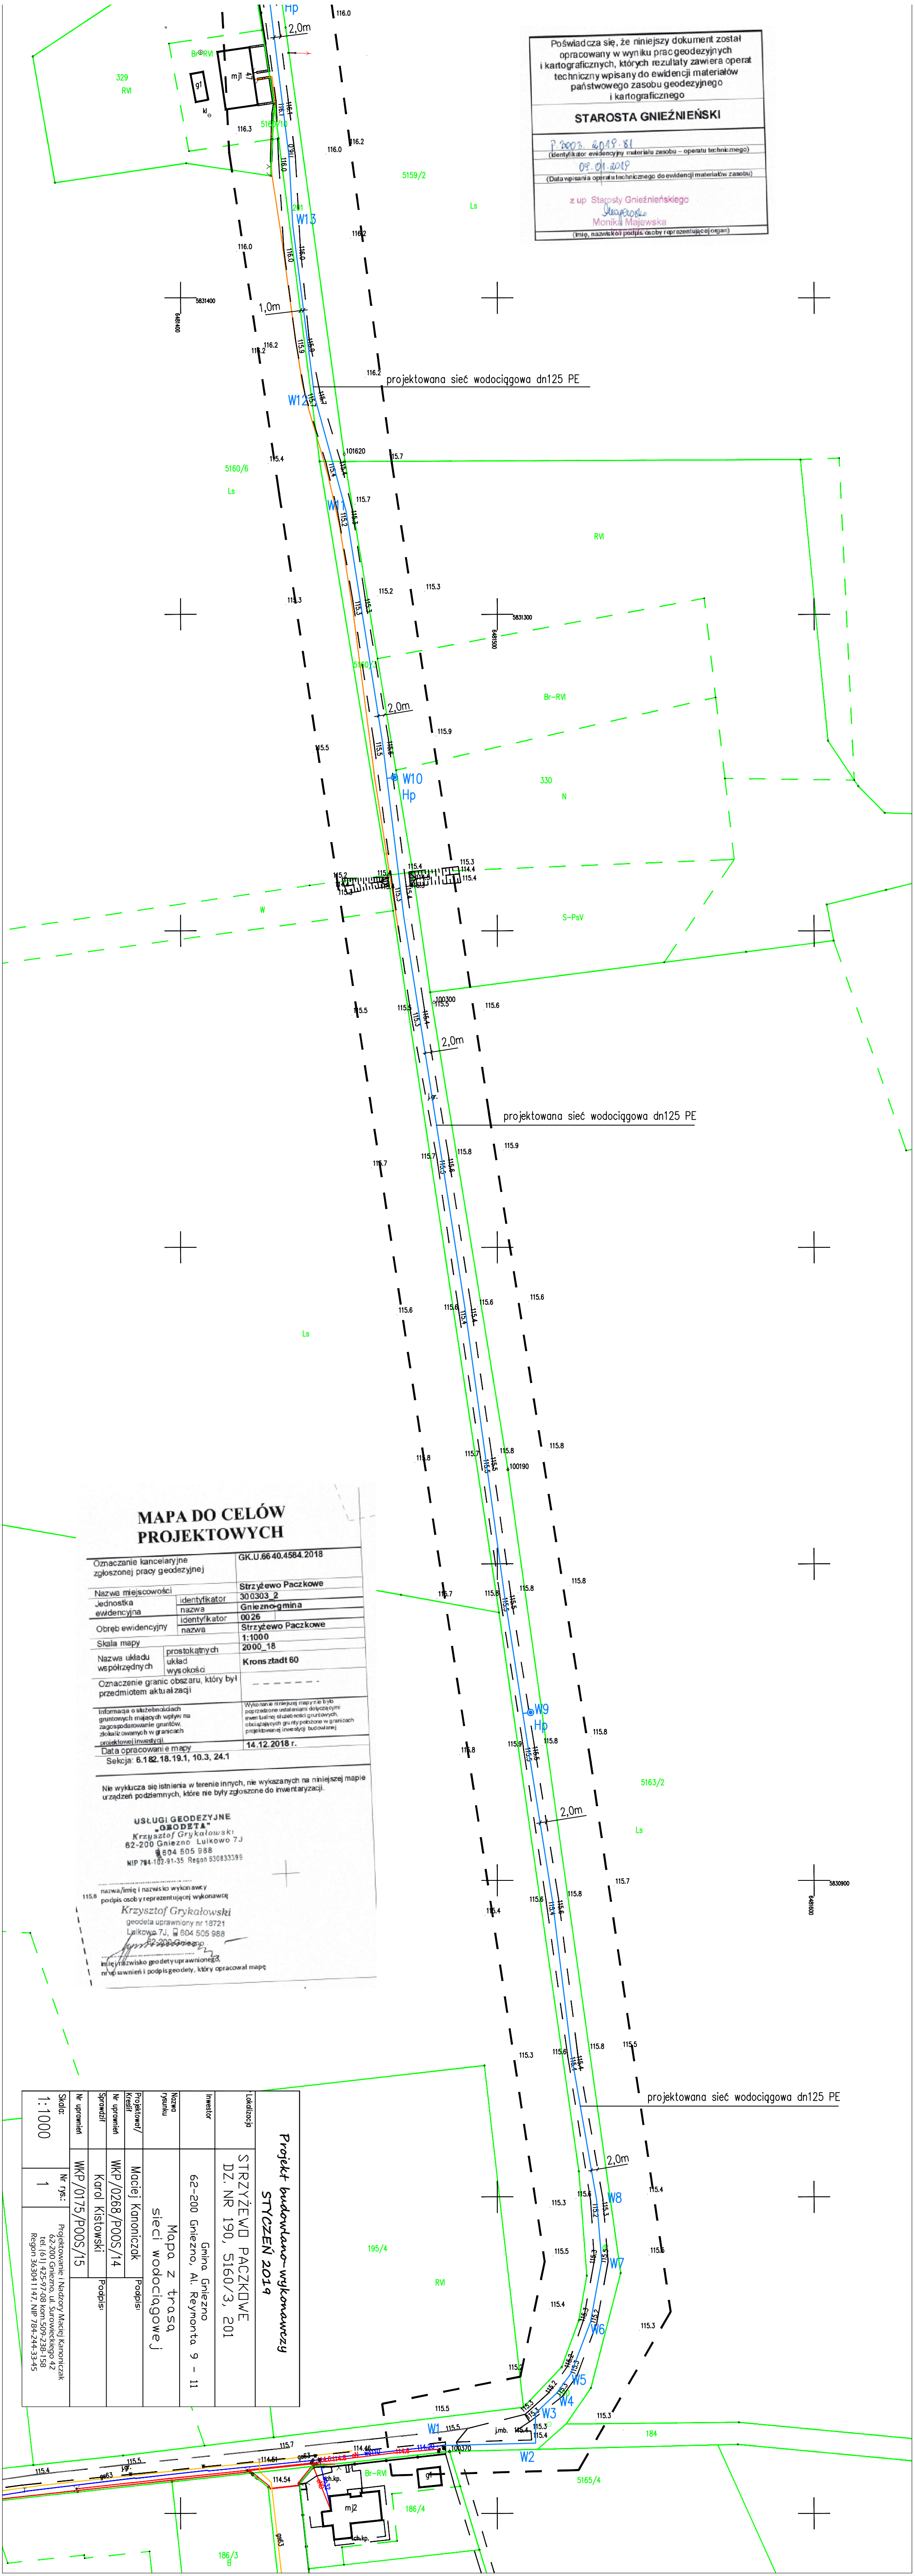

MAPA DO CELÓW PROJEKTOWYCH

Oznaczenie kancelaryjne zgłoszonej pracy geodezyjnej	GK.U.66.40.4584.2018
Nazwa miejscowości	Strzyżewo Paczkowe
Jednostka ewidencyjna	300303_2
Obwód ewidencyjny	Gniezno-gmina
Skala mapy	0026
Nazwa układu współrzędnych	Strzyżewo Paczkowe
Oznaczenie granic obszaru, który był przedmiotem aktualzacji	1:1000
Informacja o wszelkich działaniach geodezyjnych mających wpływ na zagospodarowanie gruntów, zlokalizowanych w granicach projektowanej inwestycji	2000_18
Data opracowania mapy	Kronstadt 60
Sekcja	6.182.18.19.1, 10.3, 24.1

Wytworzenie niniejszej mapy nie było poprzedzone ustaleniami dotyczącymi ewentualnej skuteczności geodezyjnych, dotyczących granicy położonej w granicach projektowanej inwestycji, budowlanej

14.12.2018 r.

nie wyklucza się istnienia w terenie innych, nie wykazanych na niniejszej mapie urządzeń podziemnych, które nie były zgłoszone do inwentaryzacji.

USŁUGI GEODEZYJNE "GRODETA"
Krzysztof Grykałowski
62-200 Gniezno Luikowo 7J
604 505 988
NIP 784-107-91-35 Regon 530833599

krzysztof grykałowski
geodeta uprawniony nr 18721
Luikowo 7J, 604 505 988

Imię i nazwisko geodety uprawnionego, w przypadku inwentaryzacji i podpis geodety, który opracował mapę

Lokalizacja	Projekt budowlano-wykonawczy STYCZEŃ 2019
Investor	STRZYŻEWÓ PACZKOWE DZ. NR 190, 5160/3, 201
Nazwa rysunku	Gmina Gniezno Reymonta 9 - 11
Projektant/Kreślił	Mapa z trasą sieci wodociągowej
Nr uprawnień	Maciej Kamoniczek Podpis
Sprawił	Karol Kistowski Podpis
Nr rys.	WKP/0175/P00S/15
Skala	1:1000
Projektowanie i Nadzór: Maciej Kamoniczek 62-200 Gniezno, ul. Surowieckiego 42 tel. (61) 425-97-08 kom. 509-238-158 Regon 363041147, NIP 784-244-33-45	