

Ks2 Studnia Ø1000 rz. 112,59
+ włączenie PVC Ø160


+ włączenie PVC Ø160

Miejsce włączenia w istniejącą sieć
kanalizacji sanitarnej
Studnia Ø1000
KD1st. rz. 112,42

Miejsce włączenia w istniejącą sieć
kanalizacji sanitarnej
Studnia Ø1000
rz. 112,42

Miejsce włączenia w istniejącą sieć
PVC Ø160

Projektowana zasuwa odcinająca
DN100 PN10

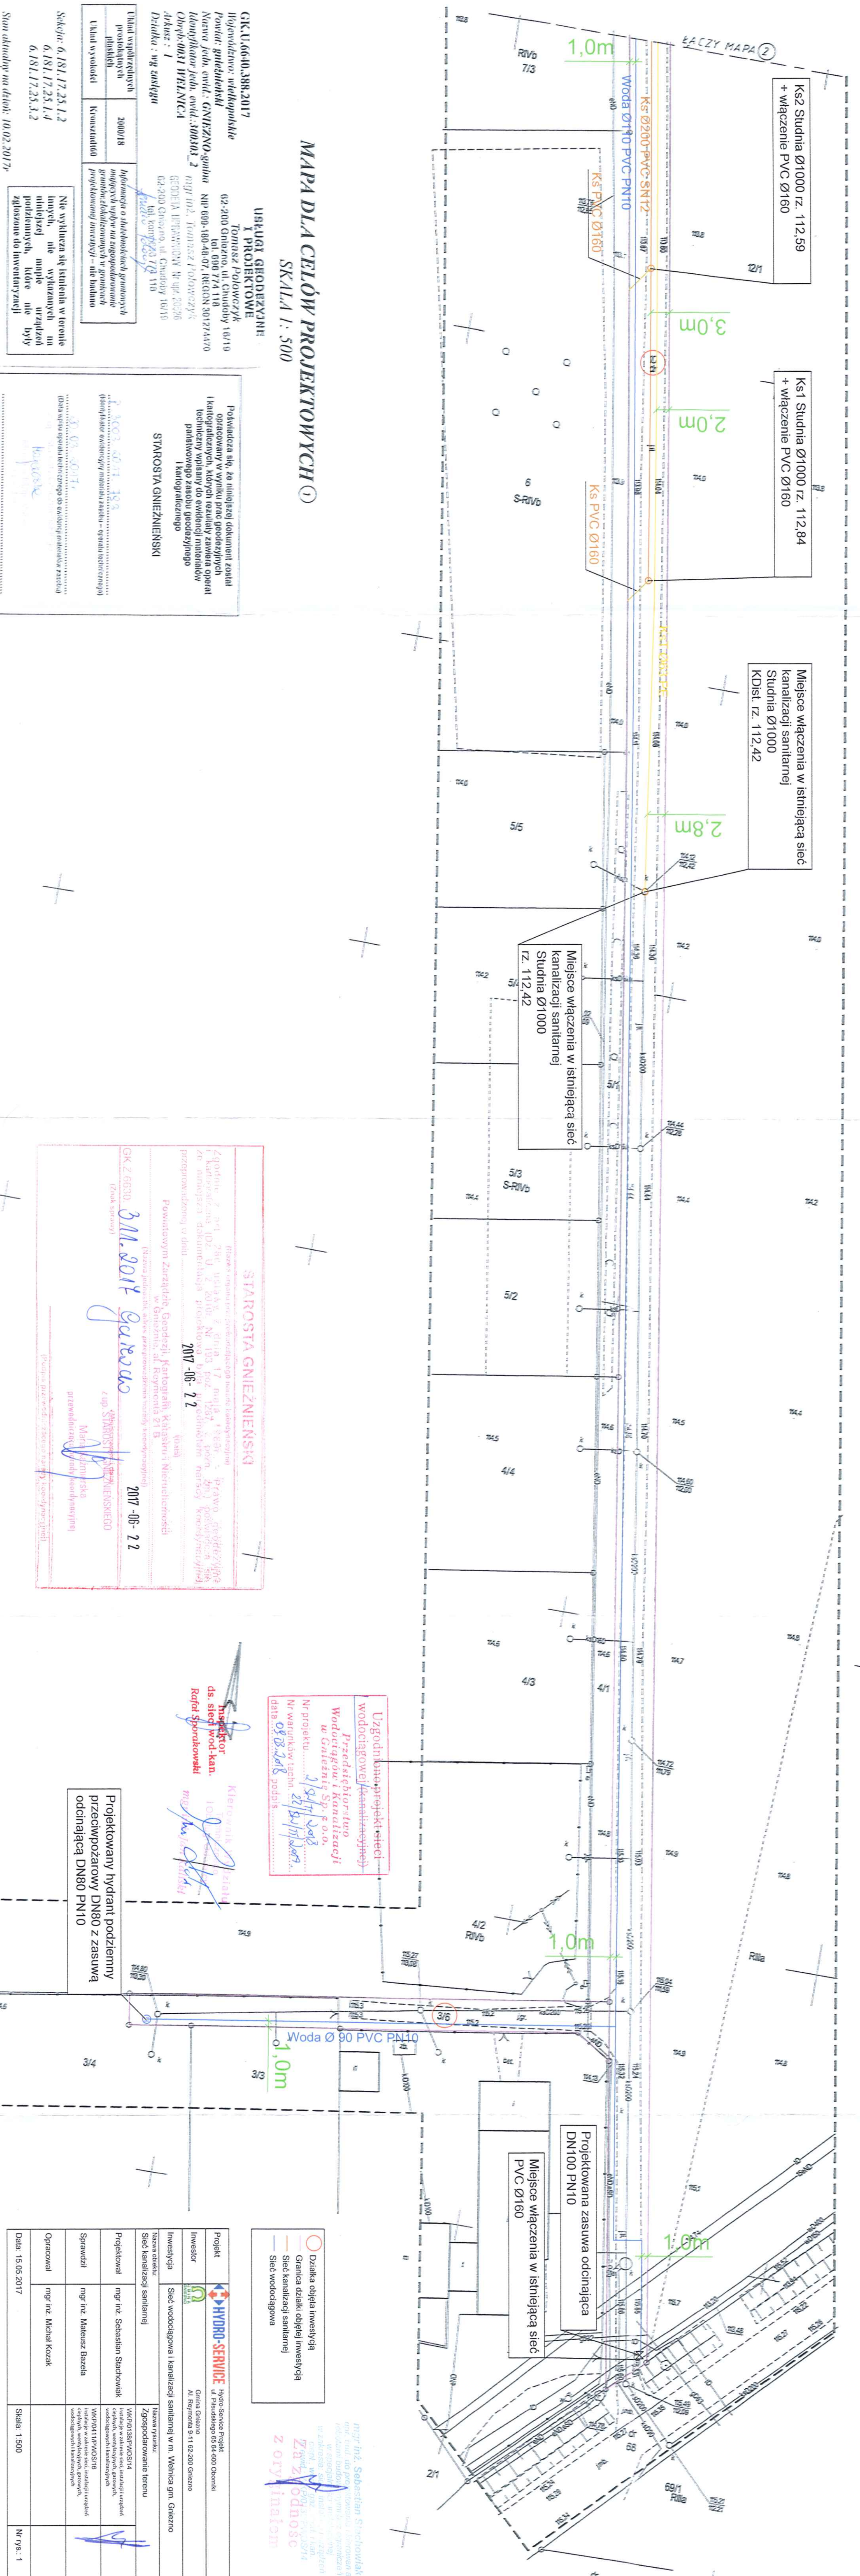

MAPA DLA CELÓW PROJEKTOWYCH

SKALA 1:500

GK.11.66-10.388.2.017



Projekt	HYDRO-SERVICE	Hydro-SERVICE Projekt
Nazwa obiektu	Sieć kanalizacji sanitarnej	
Projektował	mgr inż. Sebastian Strachowiak	WSPR01188P/2017/4
Sprawił	mgr inż. Mateusz Bazala	WSPR01188P/2017/6
Oprowadził	mgr inż. Michał Kozak	
Data:	15.05.2017	
Skala:	1:500	
Nr rys.:	1	

mgr inż. Sebastian Strachowiak



