


BILANS POWIERZCHNI				
Nr Pom.	Nazwa Pomieszczenia	Rodzaj Posadzi	Pow. Posadzi	Pow. Wykończeniowa
01	GARAŻ	BETON	213.05	213.05
02	SZATNIA	BETON	24.59	24.59
03	SALA SZKOLEN	GRES	57.05	57.05
04	WC	GRES	4.37	4.37
05	KOMUNIKACJA	GRES	20.21	20.21
06	P.POMOCNICZE	GRES	7.06	7.06
07	P. TECHNICZNE	GRES	7.03	7.03
08	ARCHIWUM	GRES	4.43	4.43
09	BIURO	GRES	8.85	8.85
10	P. SANITARNE	GRES	7.74	7.74
11	SLUZA	GRES	5.47	5.47
12	BIURO	GRES	8.86	8.86
OGÓŁEM SUMA POWIERZCHNI			368.71	368.71

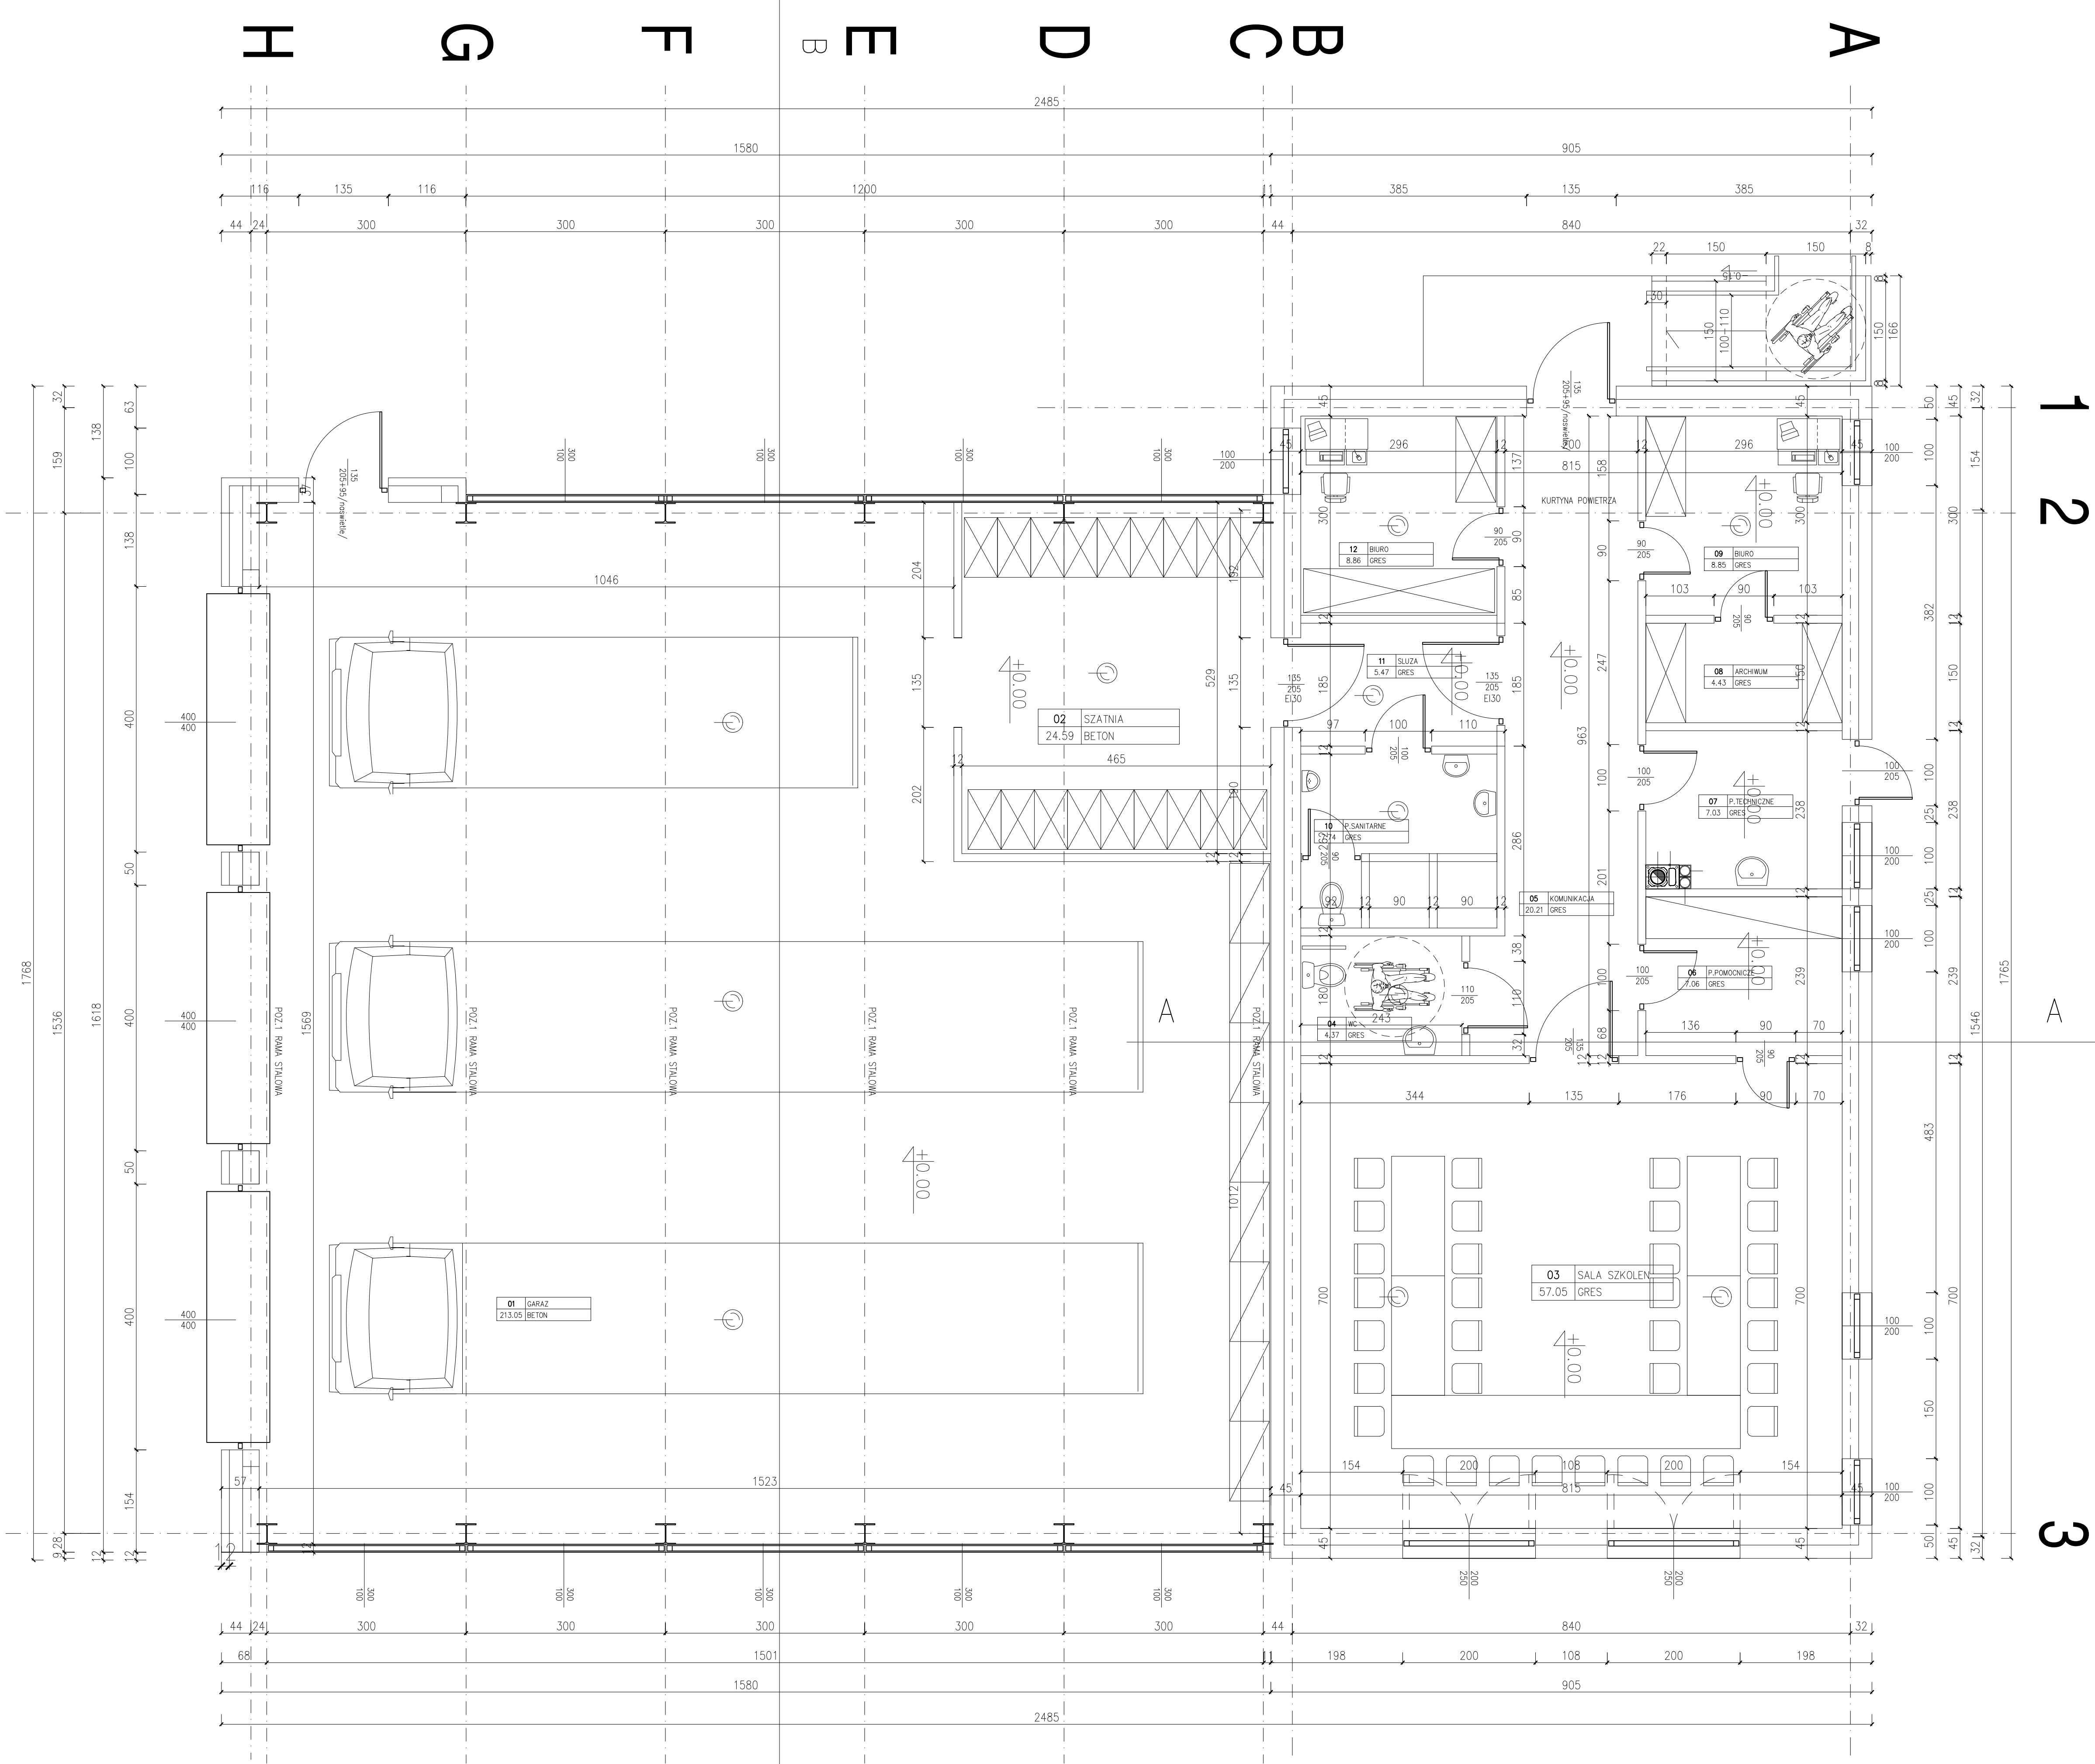

RZUT PRZYZIEMIA SKALA 1:50

IMIE I NAZWISKO		PODOPIS		STUDIO BUDOWA	
PROJEKTANT	ANNA KUBIAK	SPECJALNOŚĆ	ARCHYTEKTONICZNA	mgr inż. Tomasz Kubicki 63-100 Pleszew ul. Sienicza 14	
PROJEKTANT	ANNA KUBIAK	SPECJALNOŚĆ	ARCHYTEKTONICZNA	Nazwa rysunku: RZUT PRZYZIEMIA	
KONSTRUKTOR	TOMASZ KUBICKI	SPECJALNOŚĆ	KONSTRUKCYJNO-BUDOWLANA	Objekt: BUDYNEK OSP/REMIZY/	Skala: 1:100
SPRACOWNIA	ARCHITEKTURA	WSPRAWIAJĄCA	WSPRAWIAJĄCA	Adres budowy: DZIAŁKA NR 24/2/24/3.25/1.26/1	REDAKTOR GŁÓWNY
SPRACOWNIA	ARCHITEKTURA	WSPRAWIAJĄCA	WSPRAWIAJĄCA	Adres inwestora: GMINA ROZDRAŻEW	Nr rys.: 1
SPRACOWNIA	ARCHITEKTURA	WSPRAWIAJĄCA	WSPRAWIAJĄCA	Adres inwestora: UL. RYNEK 3 63-708 ROZDRAŻEW	